



COMUNE DI
BOVALINA

MINISTERO DELLA
CULTURA
Direzione Regionale
Musei Calabria





Museo e Parco Archeologico Archeodori - Interventi di
conservazione e miglioramento della fruizione del Parco
Archeologico Archeodori di Bovalina
Programmazione triennale lavori pubblici per il periodo
2024-2026. Annualità 2024 - D.M. rep. 327 del 20 ottobre
2023 - CUP: F77B23000850001 - CAP: 7435 PG 1.
CIG 81700060A8

PREL.	DEF.	ESEC.
STRUTTURE		
ARCHITETTONICO		
IMPIANTI		


PARTE D'OPERA:
IMPIANTO ELETTRICO E VIDEOSORVEGLIANZA

ELABORATO:
FABBRICATO A (EX CAFFETERIA-CUCINA)
OPERE EDILI

DATA:
02.08.24

TAVOLA:
IPK.02

SCALA:
1:25

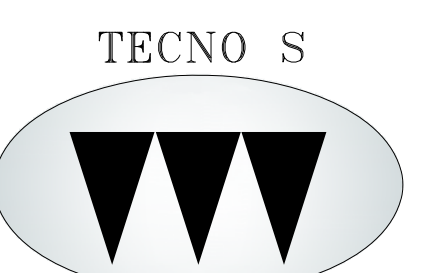

Ing. Enrico SUSANNA
Progettazione Impianti Tecnologici


Progettista: Impianti Tecnologici
ING. ENRICO SUSANNA





COMITENTE / PROPRIETARIO:
Ministero della cultura
DIREZIONE REGIONALE MUSEI CALABRIA
Palazzo Amato, Via Gian Vincenzo Gravina
87100 Cosenza
TEL. 0984795639 - FAX. 098471246
Pec: direc-cultura@pec.musei.gov.it
Pec: direc-cultura@pec.musei.gov.it

Ing. Enrico SUSANNA - Via BARDEA n° 6 - 89000 VIBO VALENTIA (VV) - P.IVA 02324300799
TEL. 347.81.8022 - Mail: enricosusanna@progetto.it

Smontaggio e Riposizionamento di mobili presenti nel locale deposito, ex sala ristoro.
Il mobilio sarà trasferito nella sala adiacente (locale cucina).

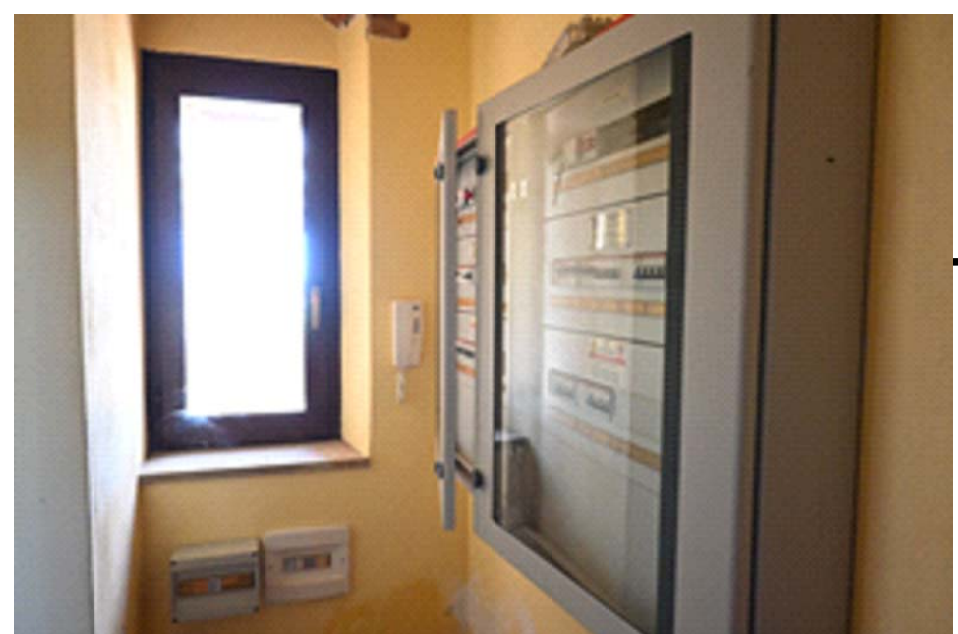

LOCALE QUADRI EL.

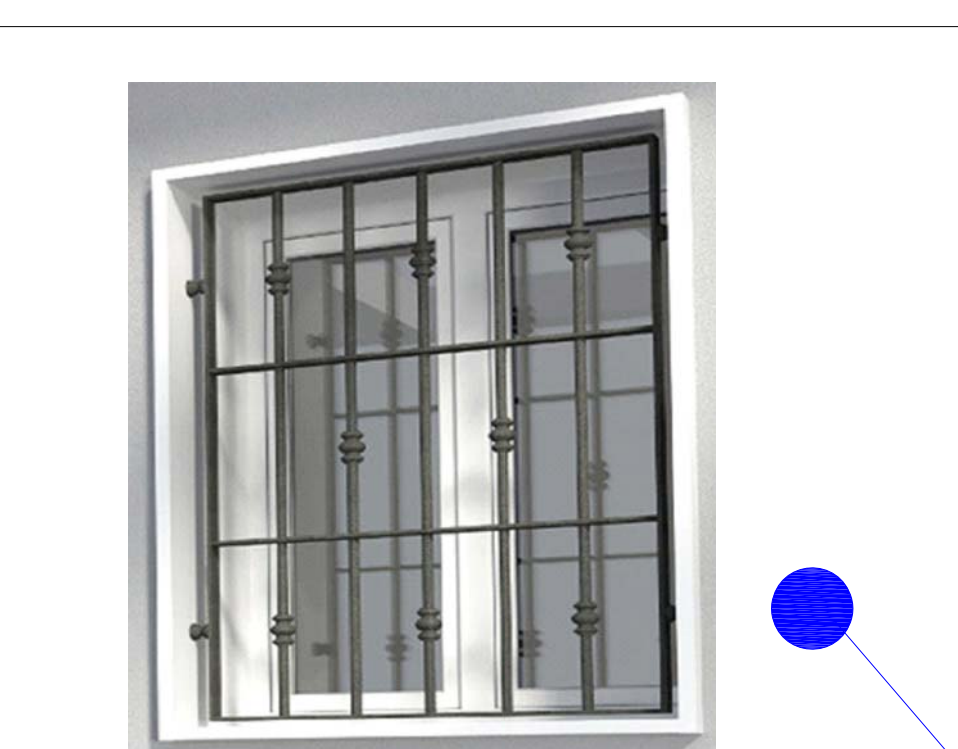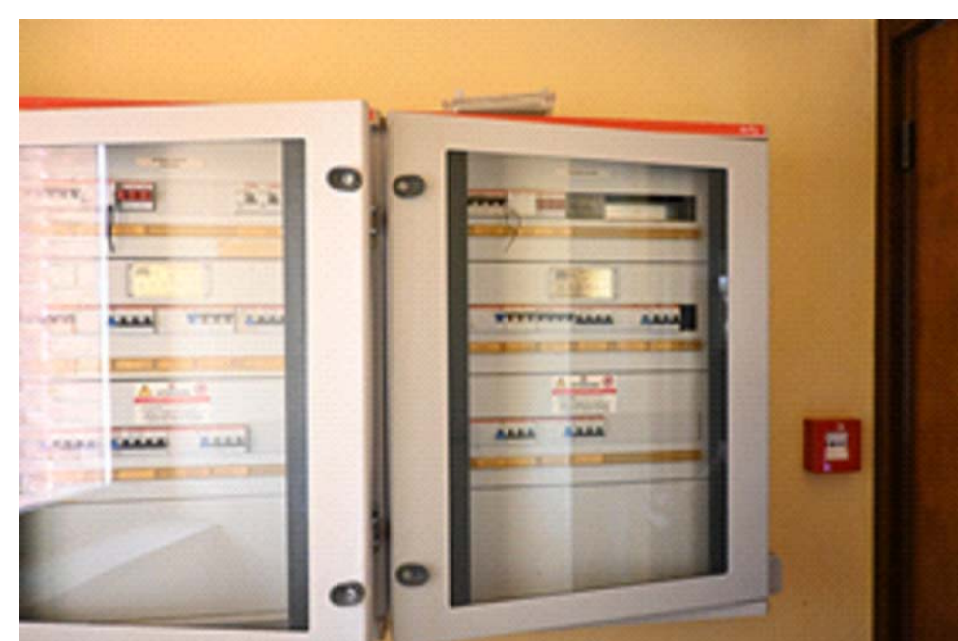

Grate Metalliche alle finestre del locale deposito.
Telaio in acciaio fissato sul muro esterno, aste verticali ed orizzontali saldate al telaio.
Barre verticali: sbarre metalliche verticali, saldate ai traversi orizzontali
Traversi orizzontali: sbarre metalliche orizzontali (traversi) che collegano tra loro le barre verticali e sono saldate a queste ultime.
Verniciatura: a polvere in poliestere per esterni, con finitura opaca.
La struttura sarà realizzata in acciaio indurito.
La struttura delle grate dovrà avere una Classe di sicurezza antieffrazione minimo pari a 4, compreso lo SMONTAGGIO ed il RITIRO delle grate metalliche esistenti.

MODELLO DI RIFERIMENTO

Lavorazioni da eseguire per il ripristino di pozzetto esterno in c.a.
Ripristino funzionale del pozzetto in c.a. e sistemazione dell'area interessata



ESTERNO LATO OVEST




ESTERNO LATO SUD




ESTERNO LATO SUD

Smontaggio e lo Smaltimento delle apparecchiature elettriche da sostituire.
Compreso lo smontaggio delle plafoniere esterne, montate sotto la tettoia in legno, e la sostituzione con una cassetta in PVC IP66, dove i cavi elettrici saranno isolati tramite appositi morsetti.
L'offerente deve garantire la raccolta, il trasporto, il trattamento adeguato, il recupero e smaltimento ambientalmente compatibile delle apparecchiature sostituite, classificate come RAEE professionali secondo quanto previsto dagli artt. 13 e 24 del D.Lgs. 14 marzo 2014, n. 49, dal D.Lgs 152/2006 e s.m.i.

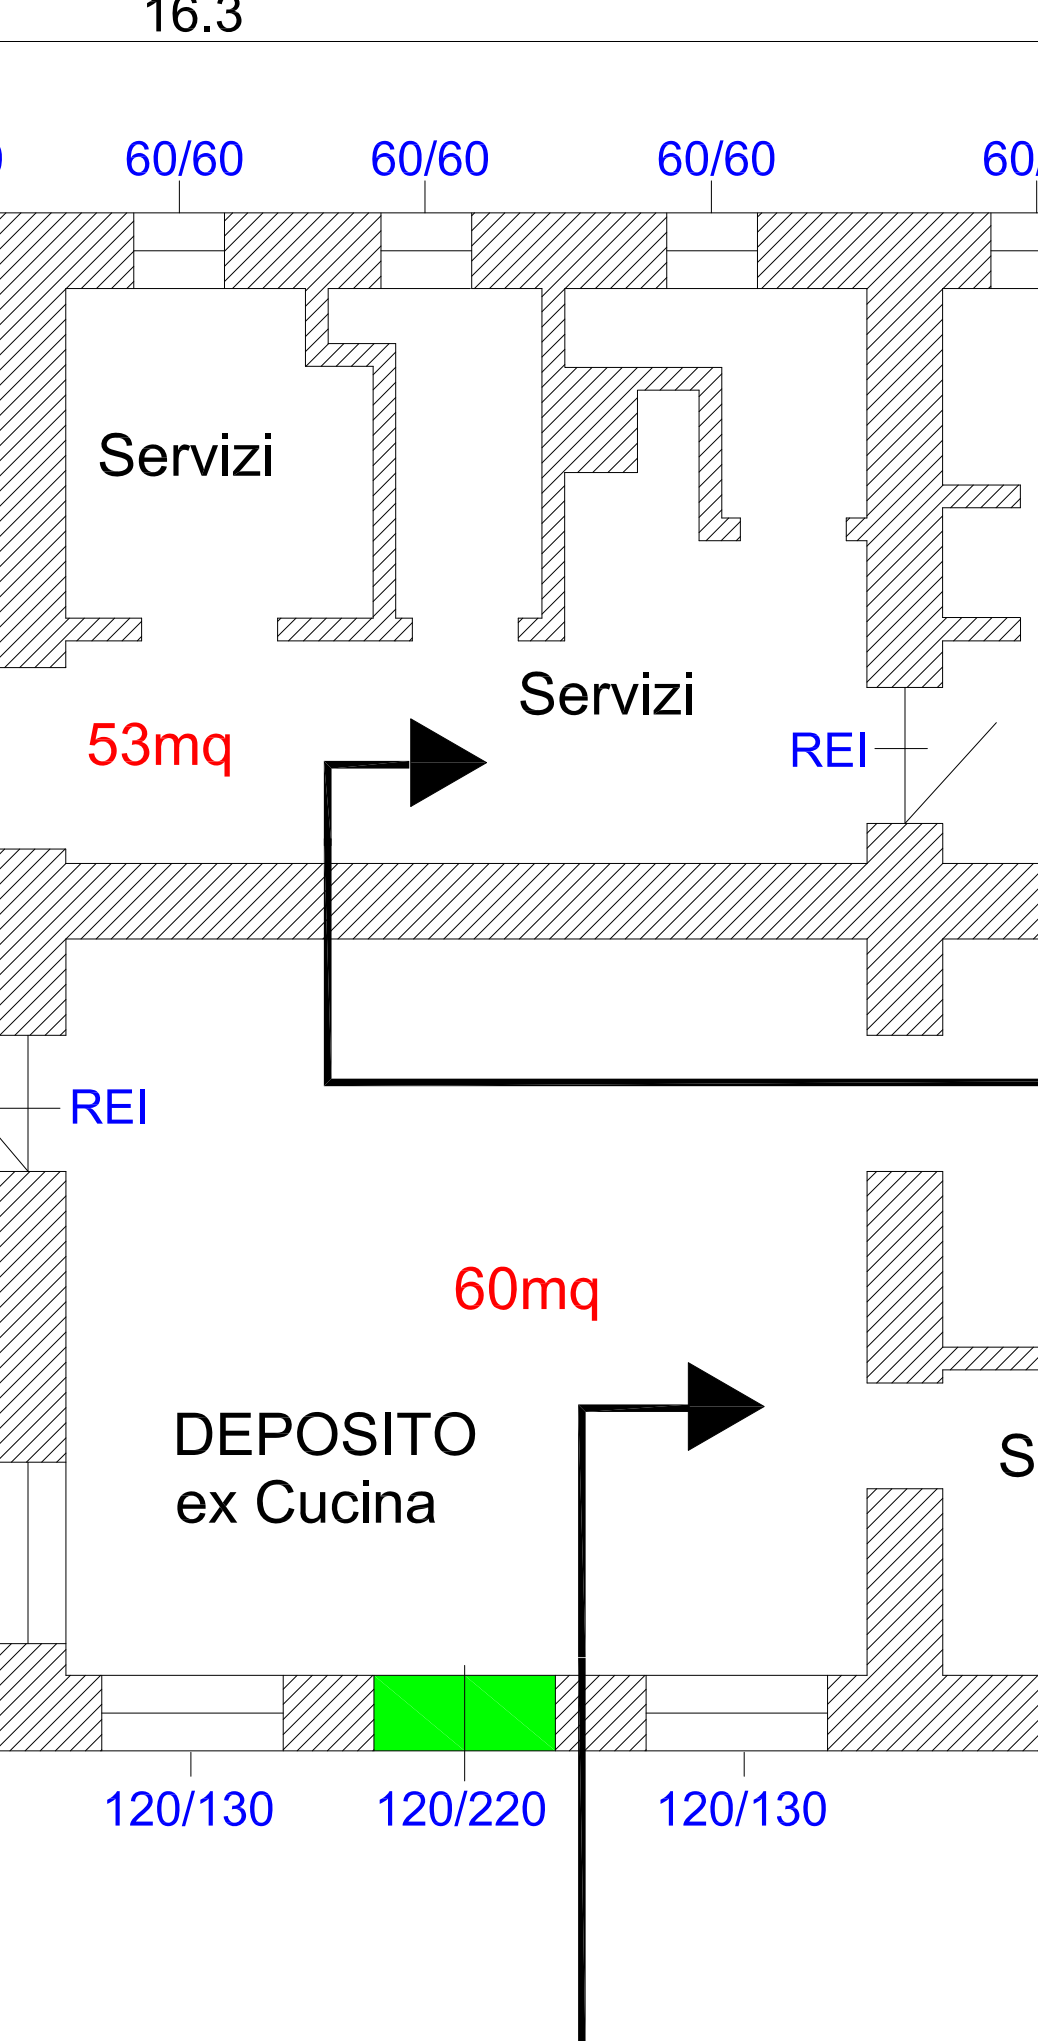


LOCALE EX CUCINA

Opere di Rasatura e Stuccatura, per le parti di parete ammalorate dall'umidità, del locale deposito. Posta in opera con due passaggi.
Carteggiatura e Tinteggiatura con vernici ad acqua antibatteriche, del locale deposito.
Preparazione del fondo di superfici murarie. Interne: rimozione di tasselli e chiodi, stuccatura di crepe, fori ed irregolarità, lavoro di carteggiatura e applicazione di isolante acrilico all'acqua.
Tinteggiatura con idropittura di superfici a tre mani a coprire, esclusa la preparazione delle stesse su superfici esterne: con idropittura traspirante e idrorepellente

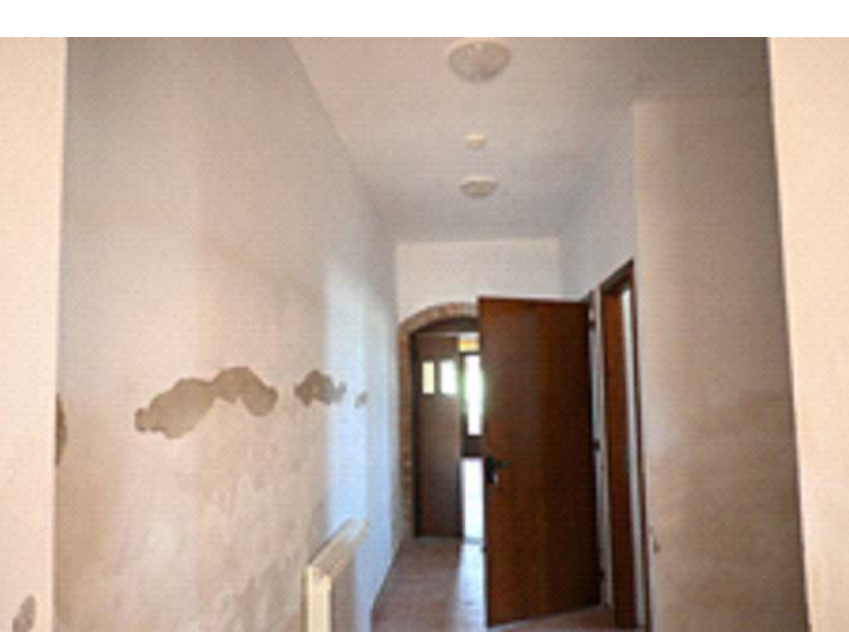


SERVIZI

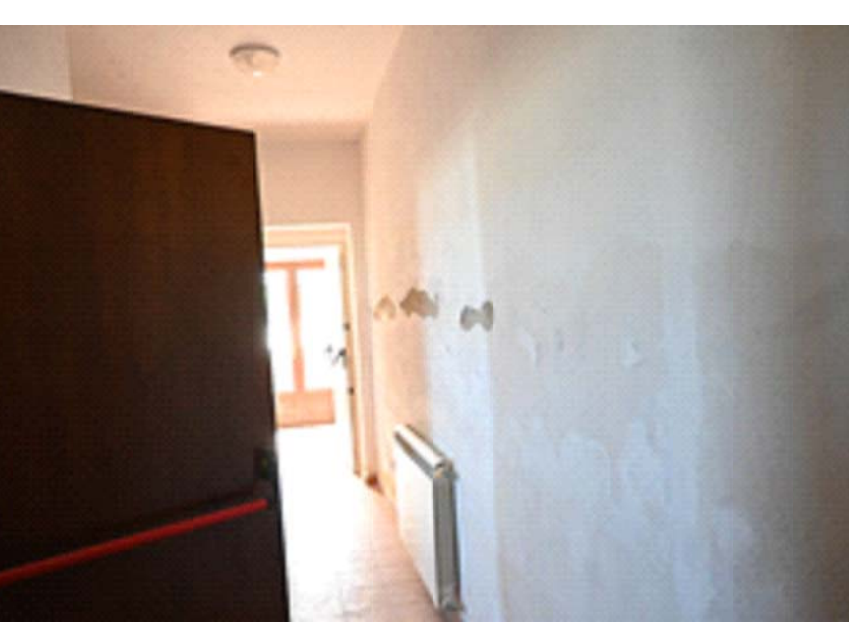

SERVIZI




SERVIZI

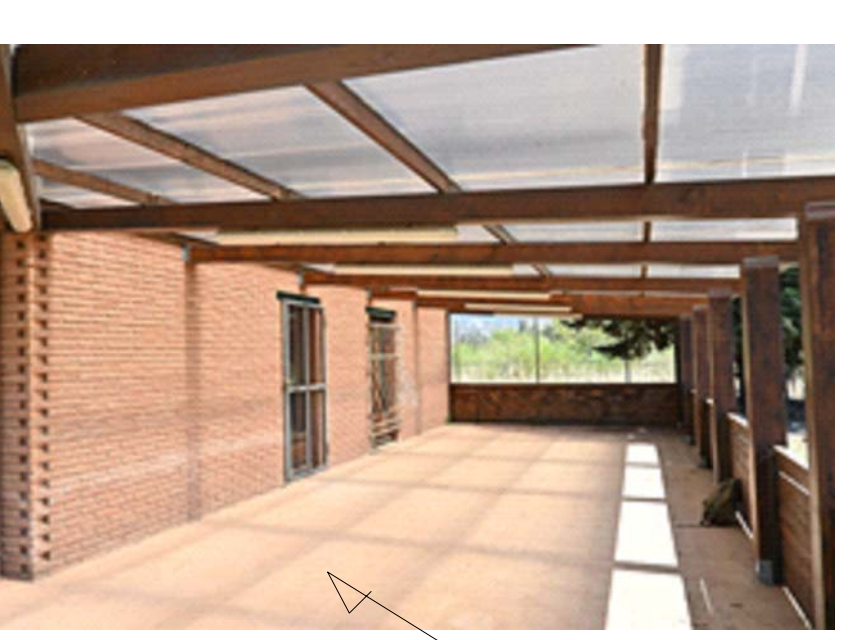

ESTERNO LATO EST

n.4 Portoncino Blindato
Porta blindata doppia lamiera zincata con schiuma poliuretana strutturale all'interno
Rinforzi: n. 2 rinforzi verticali e n. 2 rinforzi orizzontali 15 decimi
Ancoraggio (punti di chiusura): n. 7 lato serratura e n. 3 lato cerniera
Controtelaio
Rivestimento interno: pannello 6 mm liscio color bianco RAL 9010
Rivestimento esterno: pannello 6 mm liscio color noce medio
Dimensioni luce porta: 1100x2100 (800+300x2100)
Dimensioni esterno controtelaio: 1224x2163
Accessori: Alluminio Bronzo (inclusi limitatore di apertura, lama paraspiifferi, spioncino)
Certificati: Antieffrazione classe 3; trasmittanza termica 1,83 W/mk2k; abbattimento acustico 30 decibel; tenuta al vento classe C5; tenuta all'acqua 5A.
Le misure si intendono indicative, per maggiore dettaglio occorre effettuare misurazione definitiva sul posto.
compreso lo SMONTAGGIO ed il RITIRO del portoncino esistente.

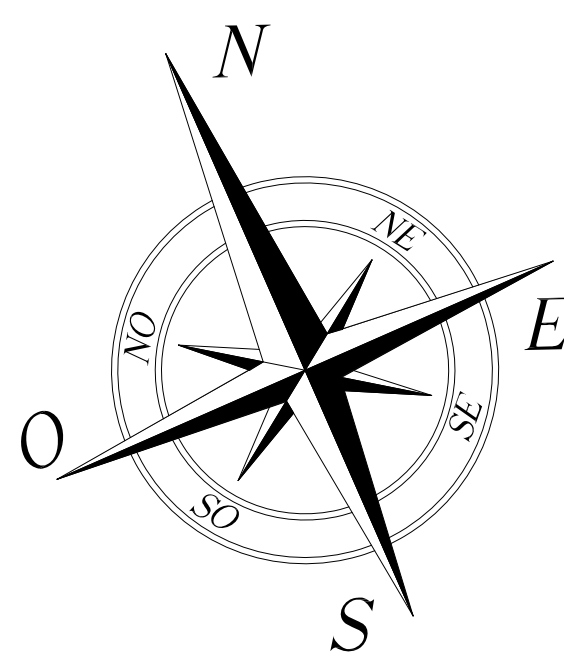

SCALA
(mt)