



COMUNE DI
BOVA MARINA

MINISTERO DELLA
CULTURA
Direzione Regionale
Musei Calabria





Museo e Parco Archeologico Archeodori - Interventi di conservazione e miglioramento della fruizione del Parco Archeologico Archeodori di Bova Marina
Programmazione triennale lavori pubblici per il periodo 2024-2026 - Annualità 2024 - D.M. rep. 327 del 20 ottobre 2023 - CUP: F77B2300050001 - CAP: 74335 PG 1.
CIG 817D060A8

PREL. DEF. ESEC.

STRUTTURE

ARCHITETTONICO

IMPIANTI


PARTE D'OPERA:
IMPIANTO ELETTRICO E VIDEOSORVEGLIANZA

ELABORATO:
**FABBRICATO A (EX CAFFETERIA-CUCINA)
OPERE ELETTRICHE - LINEA FM E SPEDIALI**

DATA:
02.08.24

TAVOLA:
IPX.04

SCALA:
1:25

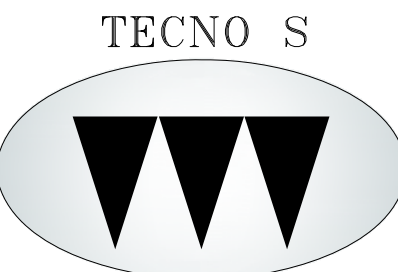

TECNO S

Ing. Enrico SUSANNA
Progettazione Impianti Tecnologici

Progettista: Impianti Tecnologici
ING. ENRICO SUSANNA



COMITENTE / PROPRIETARIO:
Museo della cultura
DIREZIONE REGIONALE MUSEI CALABRIA
Palazzo Arnone, Via Gian Vincenzo Gravina
87100 Crotone
TEL. 0984795639 - FAX. 098471246
Pec: dm-cali@pec.cultura.gov.it
Pec: dm-cali@pec.cultura.gov.it

Ing. Enrico SUSANNA - Via BIELLESA n°4 - 89900 IORIO TALENTE (VV) - P.R.V. 0232430739
Tel. 347.81.8522 Mail: enrico.susanna@itprogetti.it



LOCALE EX CAFFETERIA





LOCALE QUADRI EL.



ESTERNO LATO SUD







ESTERNO LATO EST

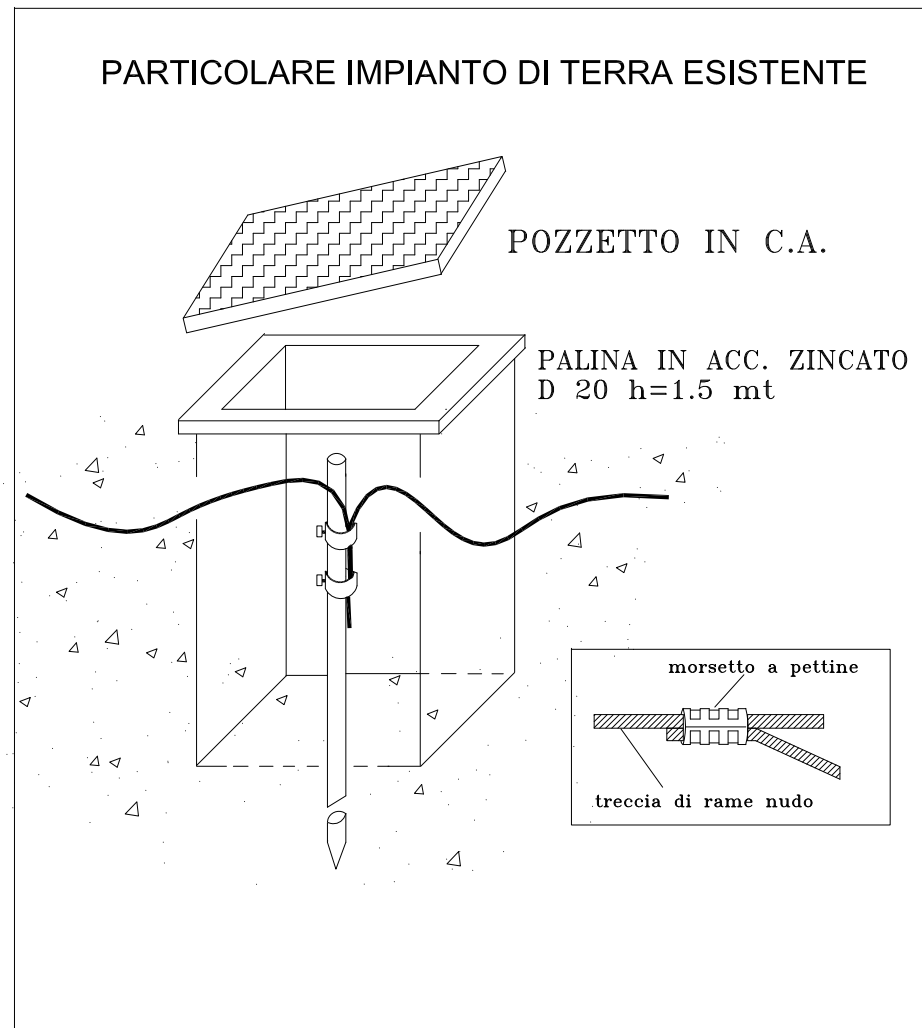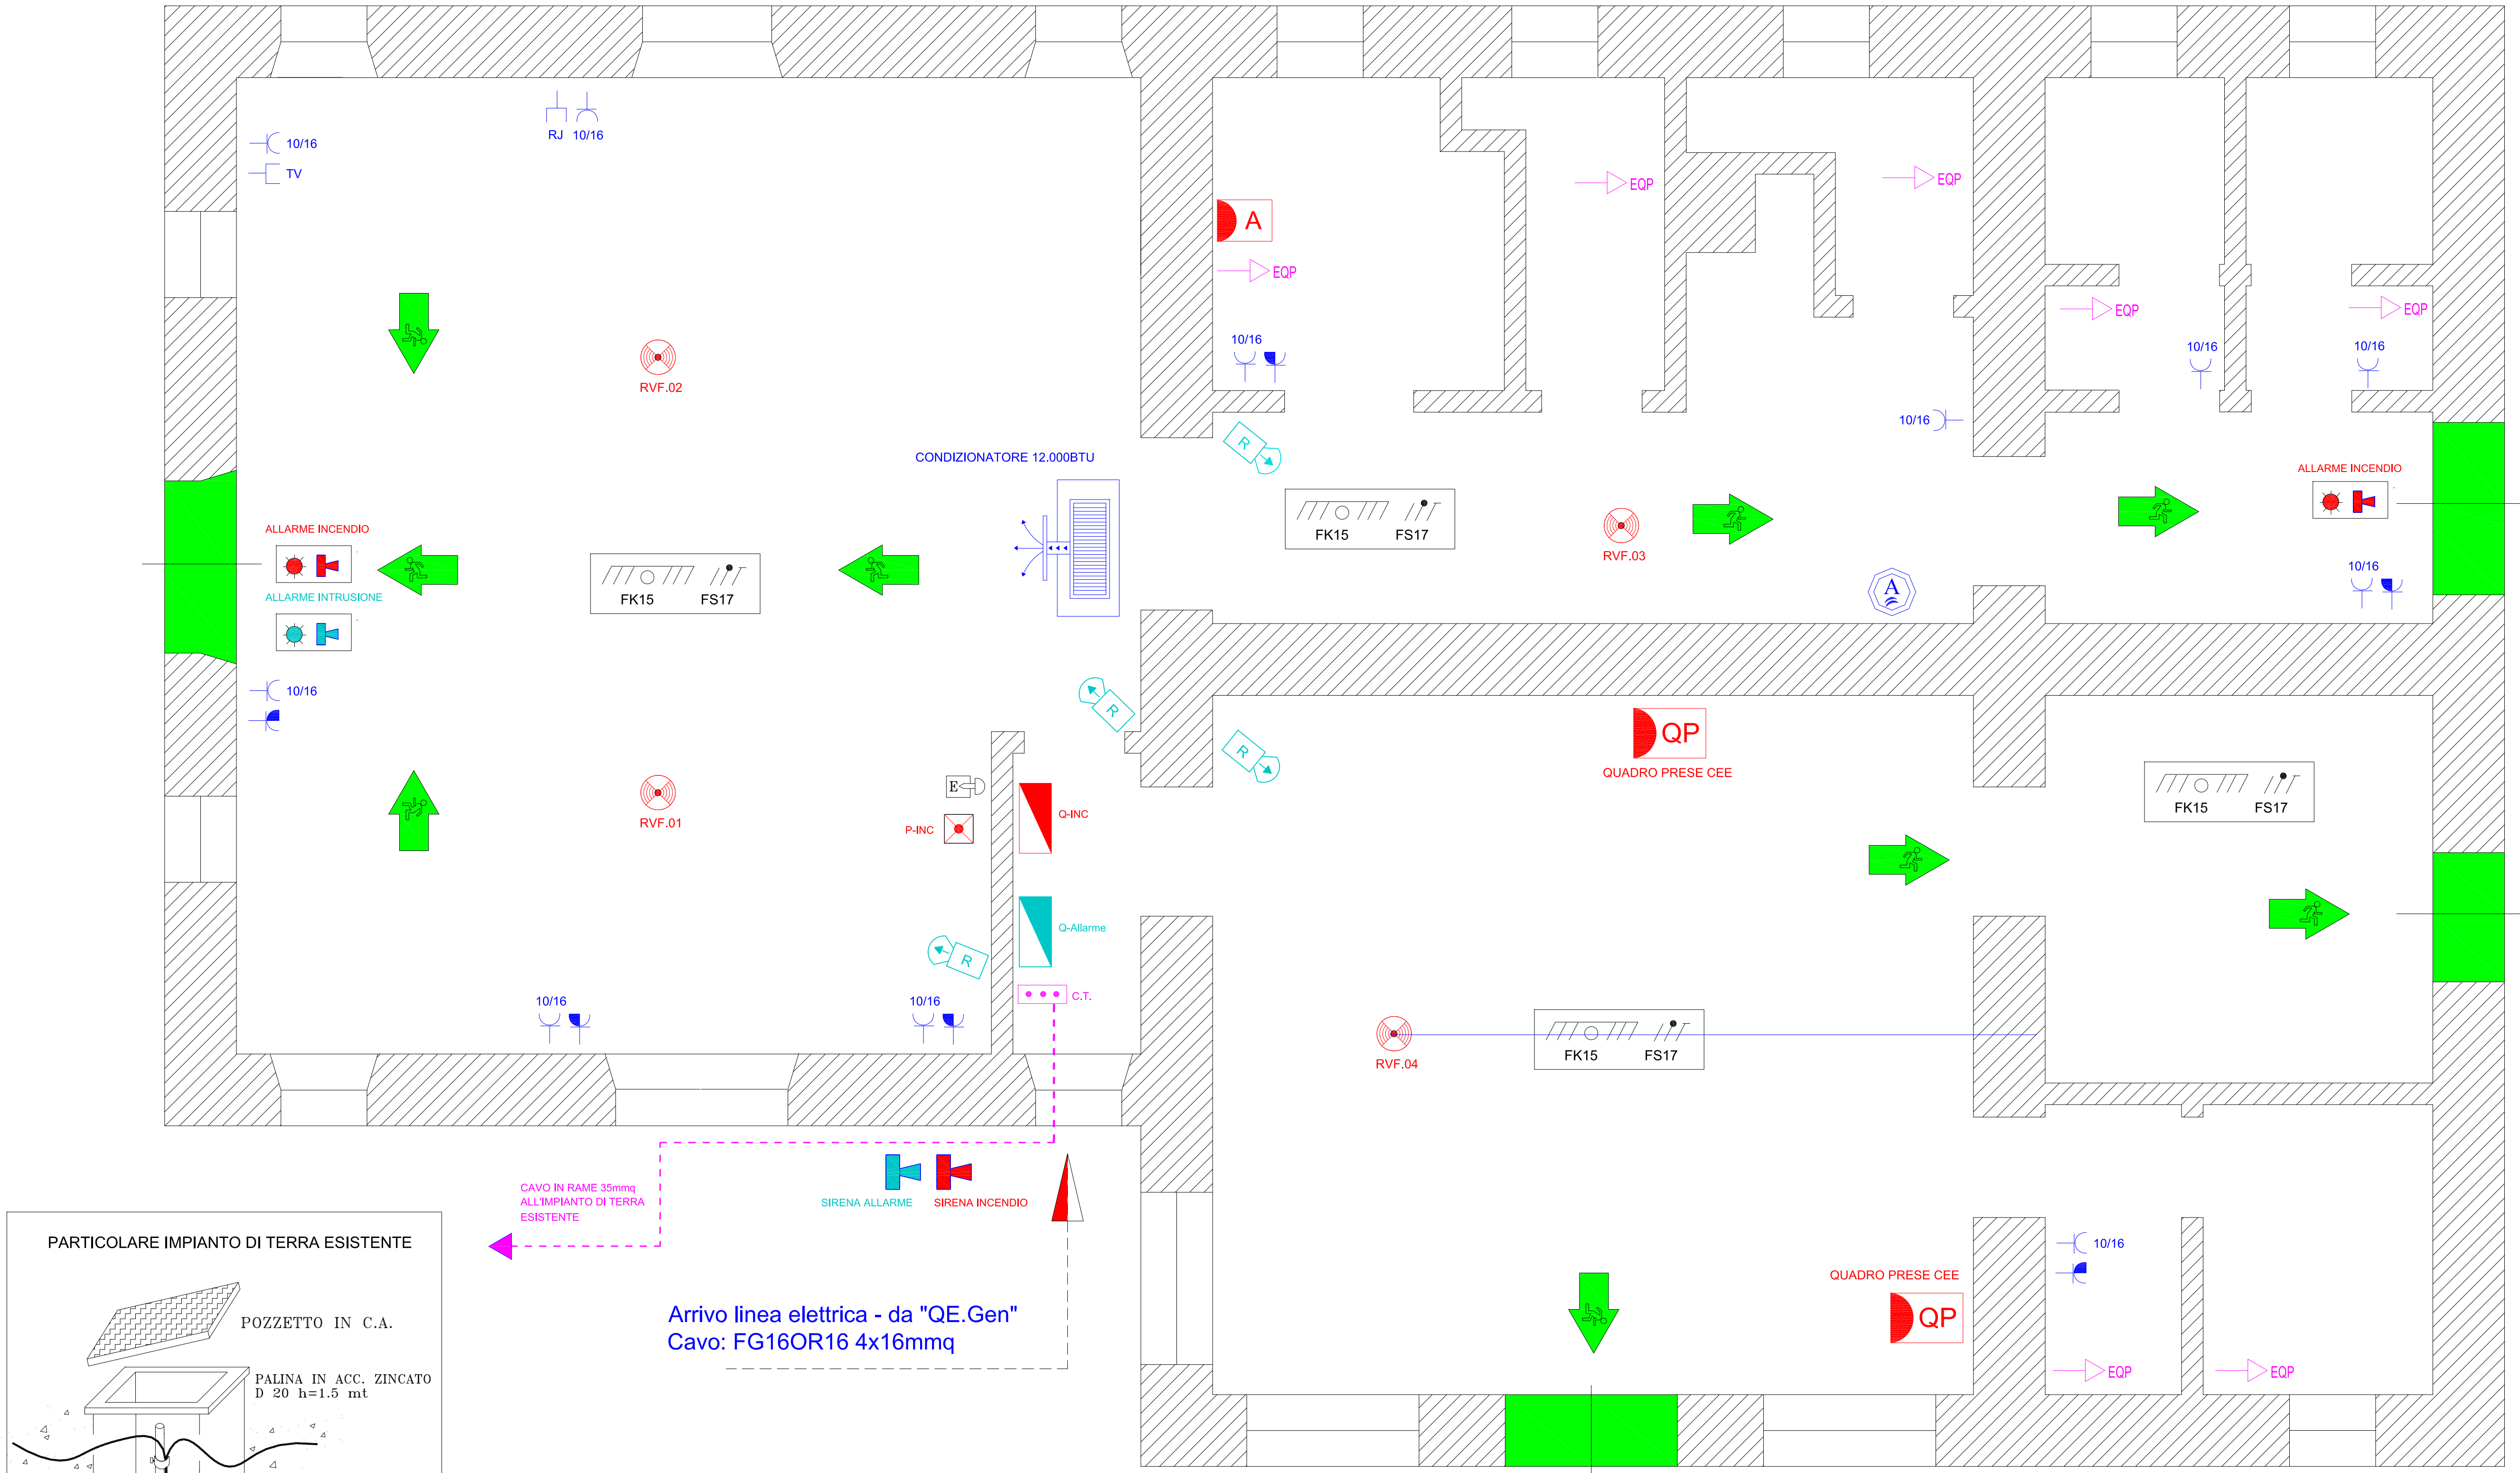

Diametro minimo dei tubi protettivi		C a v o									
Tipo	Sez.	16	20	25	32	40	50	63	80	100	125
FS17	1.5	4	7	9	12	16	20				
FS17	2.5	3	6	8	10	13	16				
FS17	4	2	5	7	9	11	13				
FS17	6	1	2	4	7	9	11				
FS17	10	1	1	2	5	7	9				
FS17	16	1	1	3	4	6	8				

numero di tubi attestabili alle cassette		Grandezza dei tubi (mm)									
Dimensioni interne (LxHxP)	Scomparti	16	20	25	32	40	50	63	80	100	125
90x100x45	1	7	4	3	-	-	-	-	-	-	-
120x100x50	1	10	6	4	-	-	-	-	-	-	-
120x100x70	1	14	9	6	-	-	-	-	-	-	-
150x100x70	1	18	12	8	4	2	-	-	-	-	-
160x130x70	1	20	12	8	6	4	2	-	-	-	-
200x150x70	2	24	16	10	6	4	2	-	-	-	-
300x150x70	3	-	24	16	10	6	5	2	-	-	-
390x150x70	4	-	-	20	12	8	6	3	-	-	-

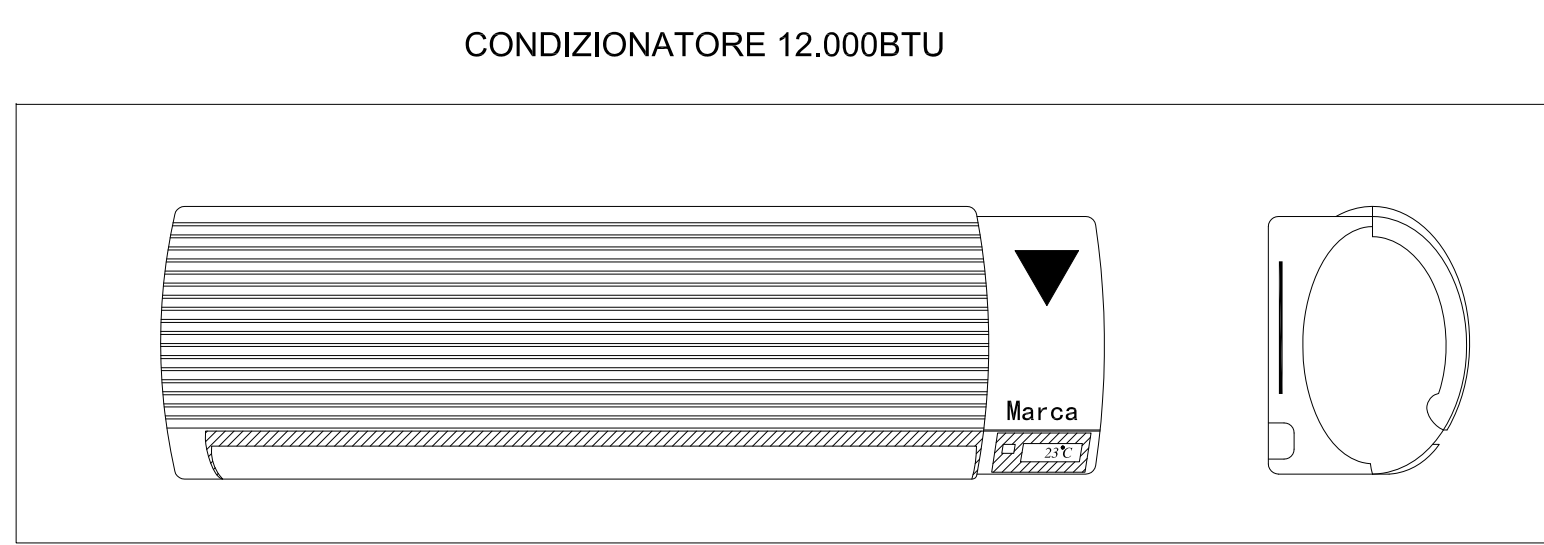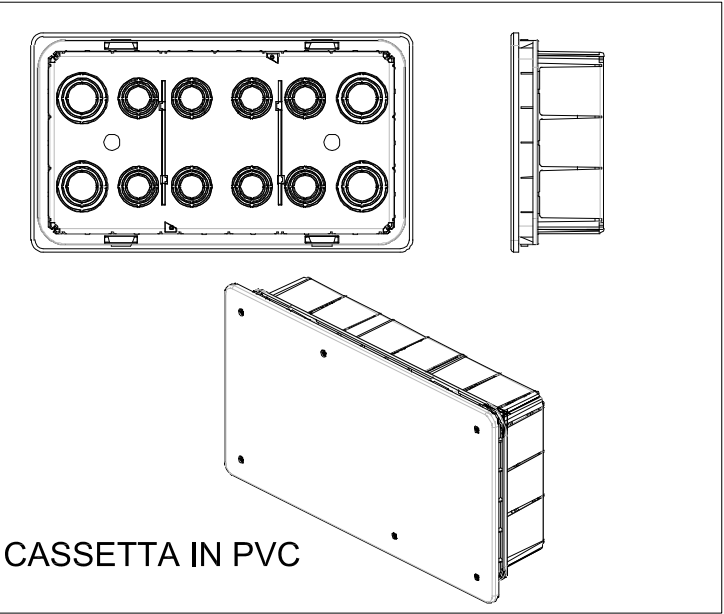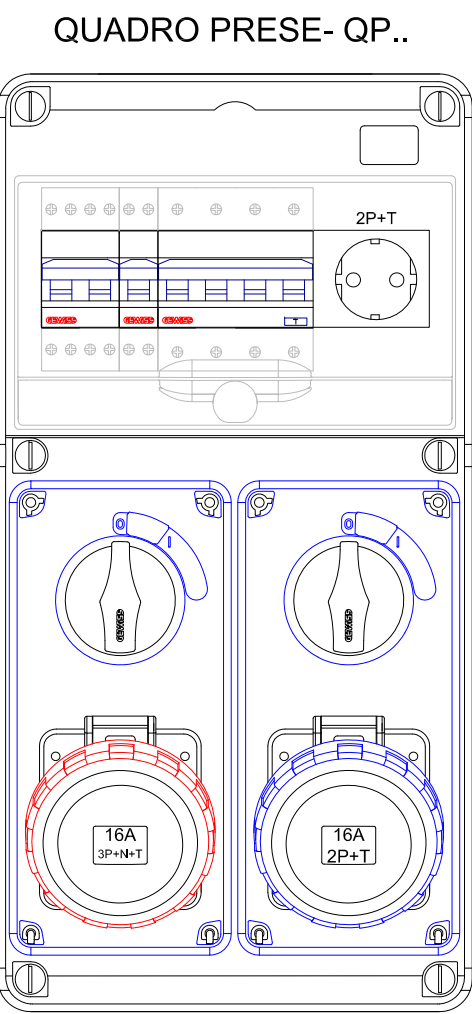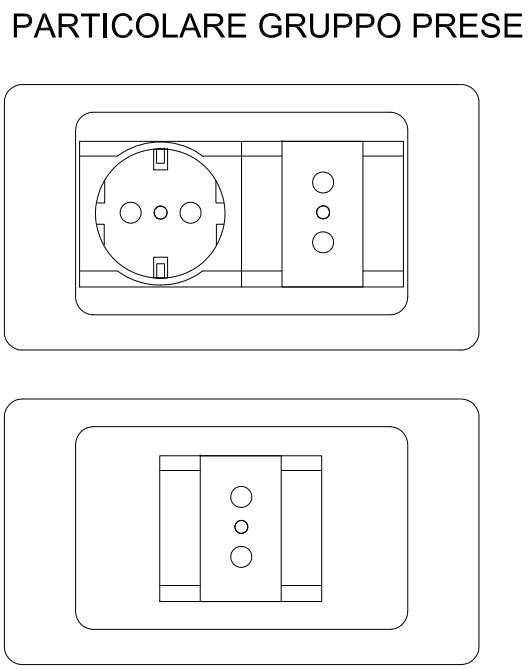

-  Pulsante Antincendio Manuale
-  Allarme ottico-acustico
-  Sirena Autoalimentata Esterna
-  Rilevatore di fumo (UNI 9795)
-  Centrale antincendio
-  Vie d'esodo
-  Sensore Antiaggancio

