



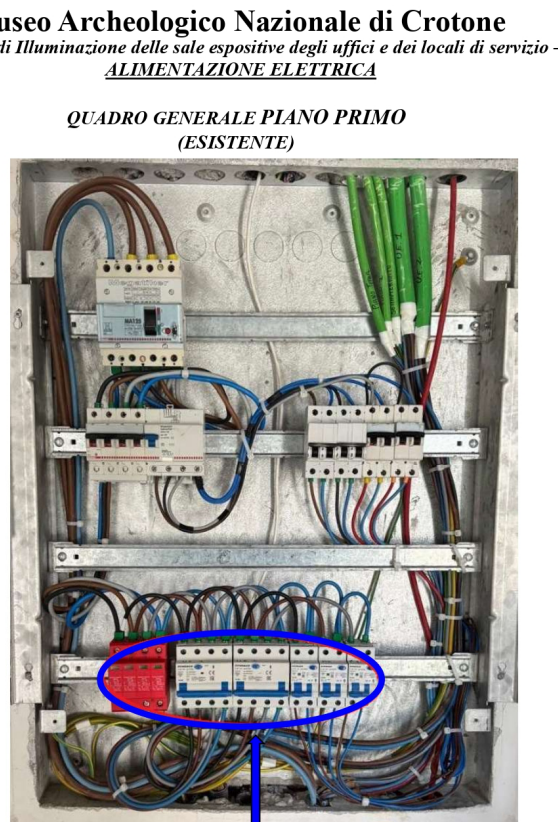


SCHEMA QUADRI ELETTRICI

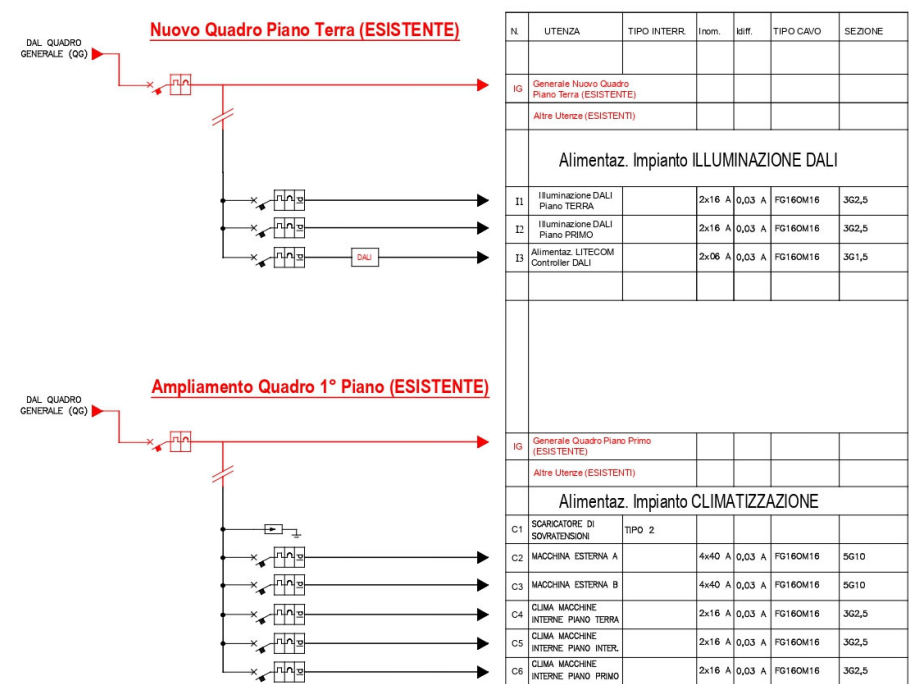

LEGENDA QUADRI ELETTRICI		
	CONVATORE DI ENERGIA	
	INTERRUTTORE MAGNETOTERMICO	LITECOM Control - DALI
	INTERRUTTORE DIFFERENZIALE MAGNETOTERMICO	
	SCARICATORE DI SOVRATENSIONE	

LEGENDA IMPIANTO DI CLIMATIZZAZIONE	
	Unità interna di tipo split a parete
	Unità esterna VRF in pompa di calore
	Controllore di impianto BACS
	Linea VRF
	Giunto di derivazione per linea VRF
	Linea scarico condensa
	Punto scarico condensa

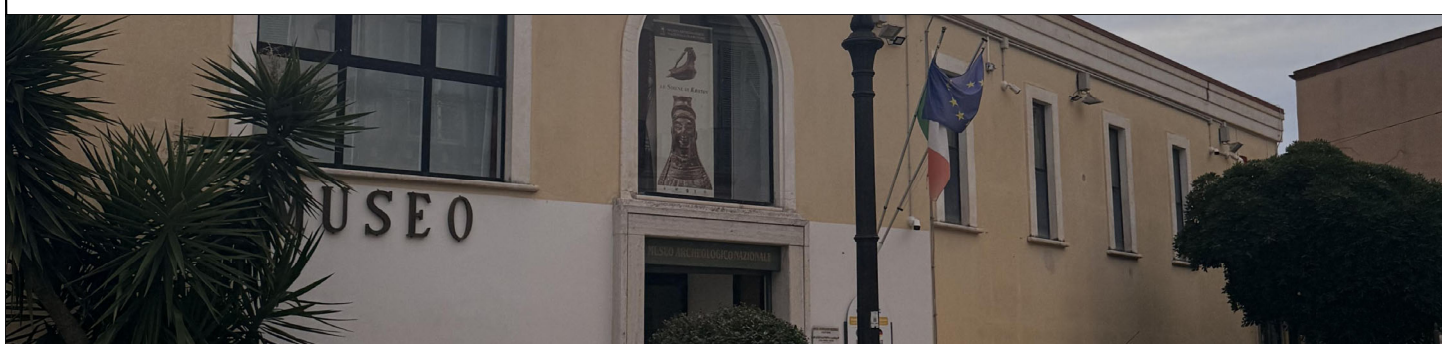 PNRR Cultura Ministero della Cultura		 <i>Ministero della cultura</i> DIREZIONE GENERALE MUSEI DIREZIONE REGIONALE MUSEI NAZIONALI - GALERIA		 Finanziato dall'Unione europea NextGenerationEU	
 Italiano domani PIANO NAZIONALE DI RIPRESA E RESILIENZA					
DIREZIONE REGIONALE MUSEI CALABRIA ATTUAZIONE INTERVENTI PNRR MINISTERO DELLA CULTURA Missione 1 - Digitalizzazione, innovazione, competitività e cultura. Component 3 - Cultura 4.0 del PNRR di competenza del MIC Misura 1 "Patrimonio culturale per la prossima generazione". Investimento 1.3 "Migliorare l'efficienza energetica in cinema, teatri e musei".					
COMUNE DI CROTONE Provincia di Crotone					
					
INTERVENTI DI MIGLIORAMENTO EFFICIENTAMENTO ENERGETICO MUSEI <i>Museo Archeologico Nazionale di Crotone</i> P.V.T. - Perizia di Variante (non sostanziale) CUP F14H22000990006					
COMITANTE		IL DIRETTORE DEI LAVORI		IL RESPONSABILE UNICO DEL PROGETTO	
DIREZIONE REGIONALE MUSEI DELLA CALABRIA		Arch. Vincenzo Dornetti		Arch. Rossana Baccari	
CONTRAENTE					
 C.A.E.C. Concorzio Artigiano Edile Costruttori Via Marconi di Giacomio, 36, 97013 Comiso (RG)		 Albert Engineering & Project Via Anacronotte, 7 - 20132 Milano (MI)			
PROGETTISTI (INDICATI)					
Progettista responsabile dell'integrazione tra le varie prestazioni specialistiche: <u>Arch. Dario Menichetti</u> Progettista responsabile progetto architettonico: <u>Arch. Valentina Menichetti</u> Progettista responsabile progetti impianti: <u>Ing. Samuele Emmanuele, Ing. Angelo Emmanuele</u>					
 Studio AARC.it Via Giuseppe Maria Terenzi 32 97122 Livorno (LI)		 Albert Engineering & Project Via Anacronotte, 7 - 20132 Milano (MI)			
					
Disciplina di progetto: IMPIANTI MECCANICI Impianto di climatizzazione - Pianta piano terra P.V.T.G. 3I.PA.0.PNT.310.00 PERIZIA DI VARIANTE		IT	DATA	DESCRIZIONE	
		00			
SCALA 1:50		DATA 10/06/2025			