

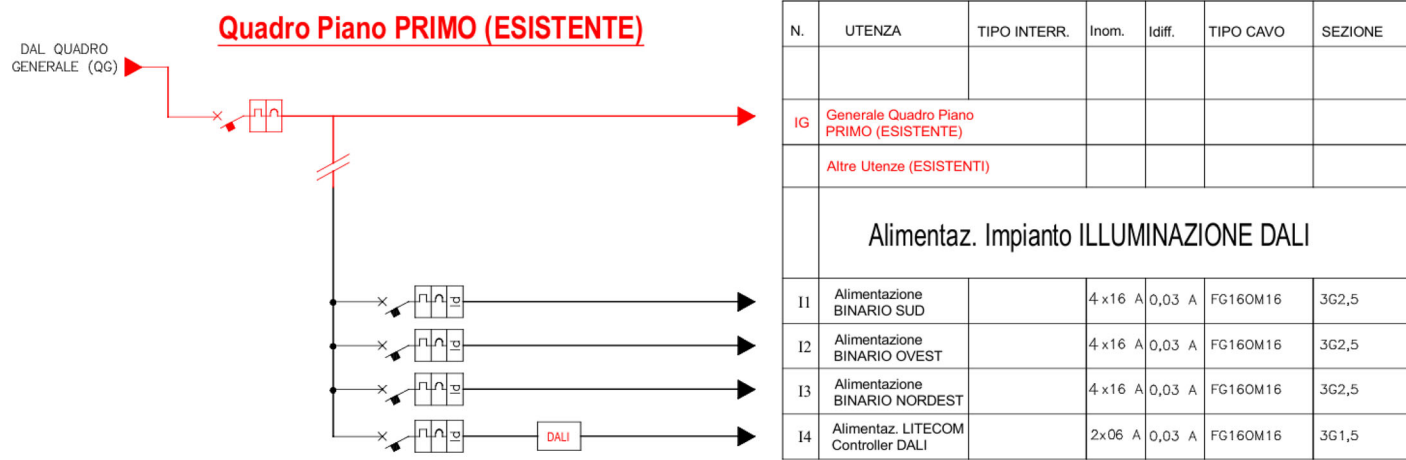
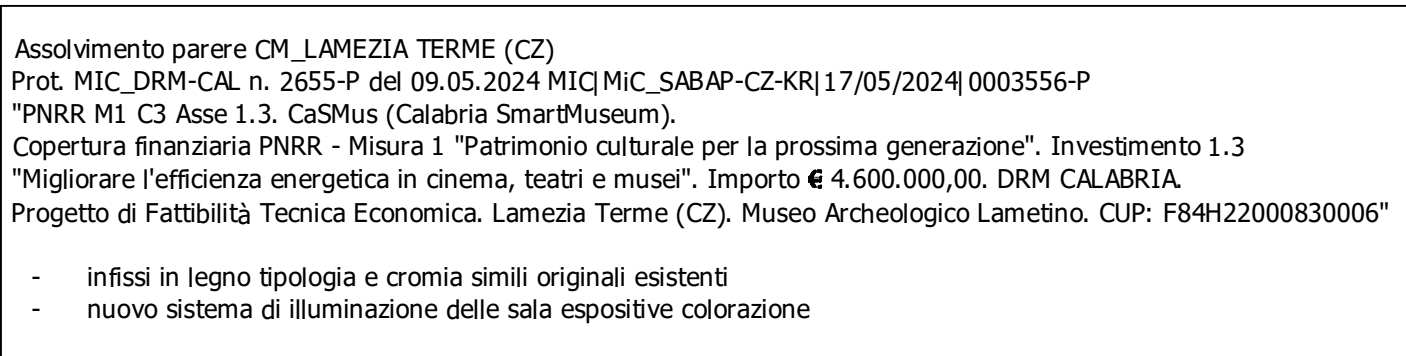


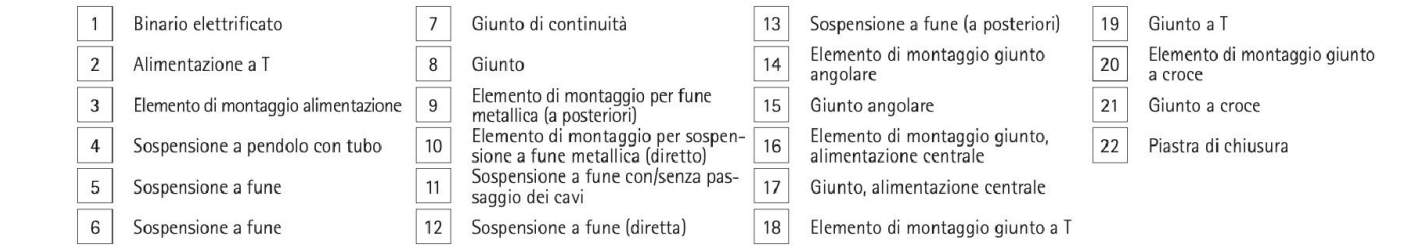

LEGENDA QUADRI ELETTRICI	
	CONTATORE DI ENERGIA
	INTERRUTTORE MAGNETOTERMICO
	INTERRUTTORE DIFFERENZIALE MAGNETOTERMICO
	LITECOM Controller DALI

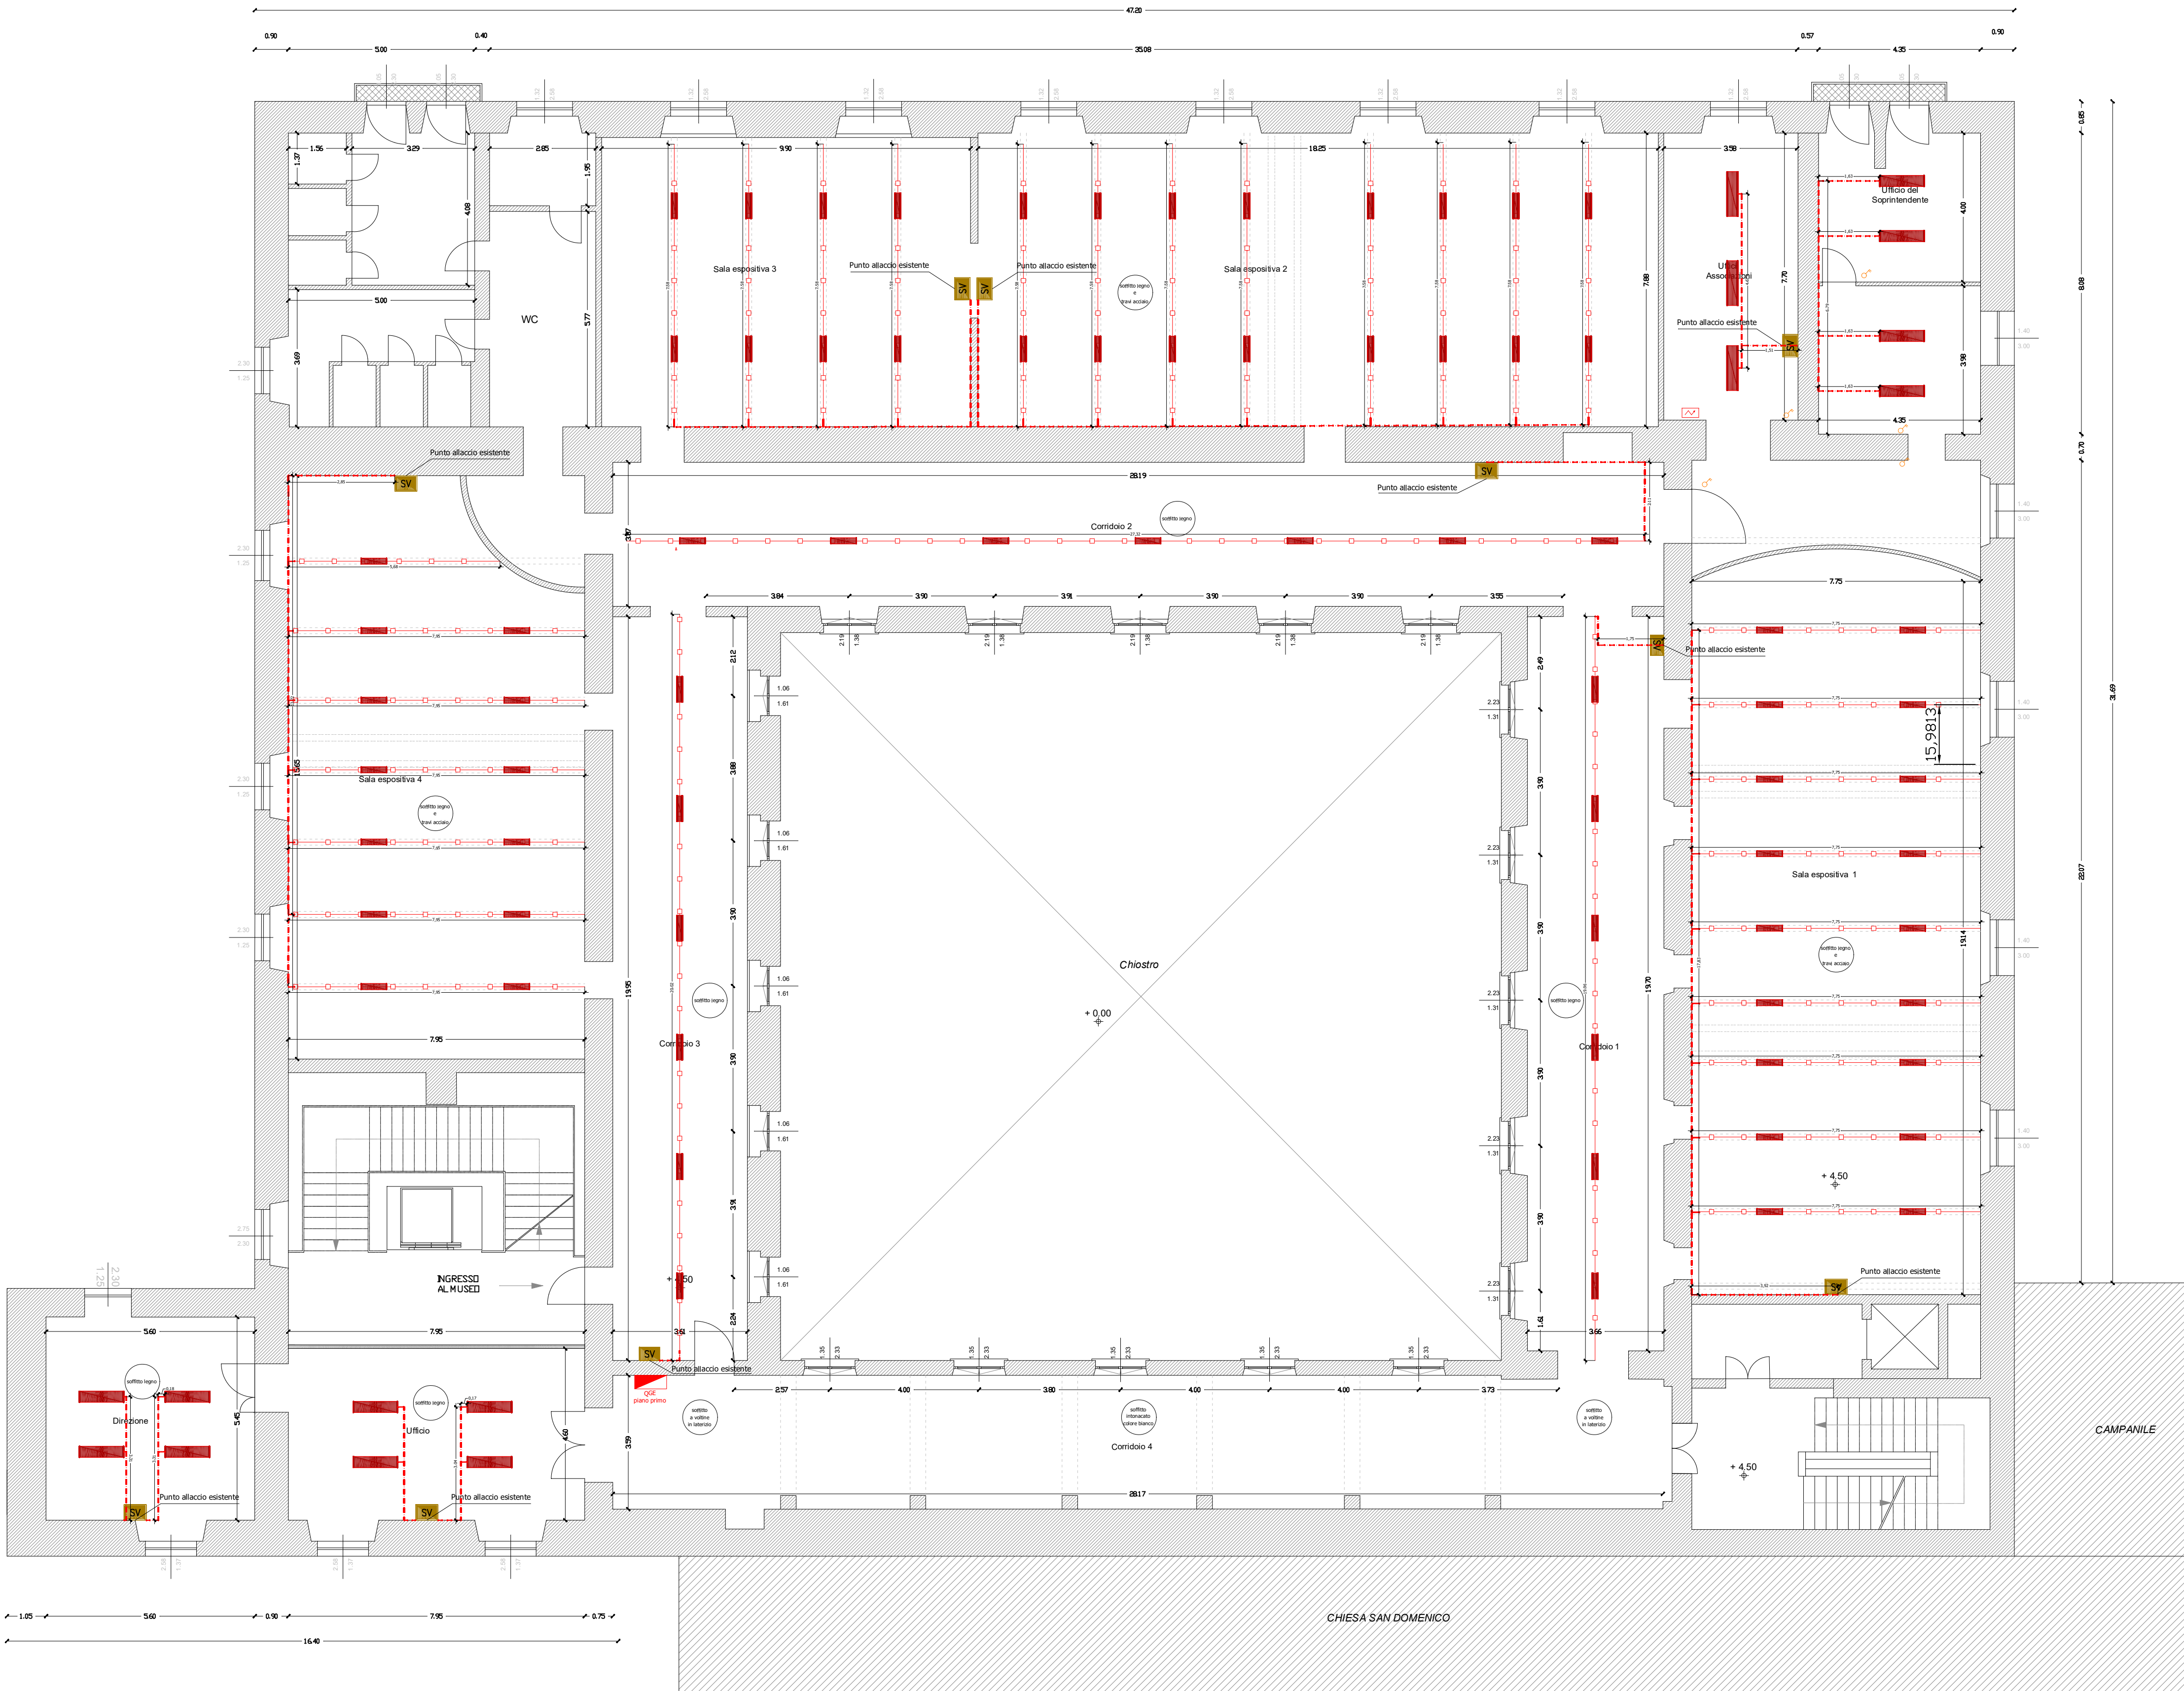

LEGENDA IMPIANTO DI ILLUMINAZIONE	
	Questa elettrico di piano
	Distribuzione pignola linea illuminazione. Lubo rigido PVC 25 mm a vista colore nudo e bianco. In riferimento alla (spazio di finitura del soffitto (legro e rimorso))
	Scatola derivazione
	Pannello nel LED a soffitto (DALI)
	Binario con faretti e lampada lineare LED (DALI)
	Rilevatore di presenza
	Pulsante (DALI)
	Sensore presenzialmunitosi (DALI)

[illegible]

 PNRR Cultura Ministero della Cultura		 <i>Ministero della cultura</i> DIREZIONE GENERALE MUSEI DIREZIONE REGIONALE MUSEI NAZIONALI GALERIA		 Finanziato dall'Unione europea NextGenerationEU	
		 Italiani Domani PIANO NAZIONALE DI FIDELITÀ E RESILIENZA			
DIREZIONE REGIONALE MUSEI CALABRIA ATTUAZIONE INTERVENTI PNRR MINISTERO DELLA CULTURA Missione 1 - Digitalizzazione, innovazione, competitività e cultura, Component 3 - Cultura 4.0 del PNRR di competenza del MIC Misura 1 "Patrimonio culturale per la prossima generazione". Investimento 1.3 "Migliorare l'efficienza energetica in cinema, teatri e musei".					
COMUNE DI LAMEZIA TERME Provincia di Catanzaro					
					
INTERVENTI DI MIGLIORAMENTO EFFICIENTAMENTO ENERGETICO MUSEI LAMEZIA (CZ) - Museo Archeologico Lametino <u>P.V.T. - Perizia di Variante (non sostanziale)</u> CUP F84H22000830006					
COMMITTENTE DIREZIONE REGIONALE MUSEI DELLA CALABRIA		IL DIRETTORE DEI LAVORI Arch. Vincenzo Donatelli		IL RESPONSABILE UNICO DEL PROGETTO Arch. Rossana Baccari	
CONTRAENTE  C.A.E.C. Consorzio Artigiano Edile Costruttori Via Nunzio di Giacomo, 36, 97013 Comiso (RG)  Albert Engineering & Project Via Anacronite, 7 - 20132 Milano (MI)					
PROGETTISTI INDICATI Progettista responsabile dell'integrazione tra le varie prestazioni specialistiche: <u>Arch. Dario Menichelli</u> Progettista responsabile progetto architettonico: <u>Arch. Valentina Menichini</u> Progettista responsabile progetti impianti: <u>Ing. Samuele Emmanuele, Ing. Angelo Emmanuele</u>					
 Studio AARC.it Via Giuseppe Maria Terenzi 22 57122 Livorno (LI)		 Albert Engineering & Project Via Anacronite, 7 - 20132 Milano (MI)			
					
Disciplina di progetto:					
ELABORATI IMPIANTI ELETTRICI Impianto illuminazione - Pianta Piano Primo P.V.T. G.3I.P1.PNT.301.00 PERIZIA DI VARIANTE		n°	DATA	DESCRIZIONE	
		00			
SCALA 1:100		DATA 15/06/2026			