




Casino Macri

Parcheeggio
2188 mq

Museo Archeologico

Centio Camere

LEGENDA	
INTERVENTO 1	Rifacimento del perimetro di Centocamere a Casino Macri
INTERVENTO 2	Prolungamento del perimetro della strada bianca di Casino Macri e realizzazione area parcheggio in gresietto ed nuovo - con nuovo traliccio in progetto di variante.
	Sedile
	Cesini
	Fontane

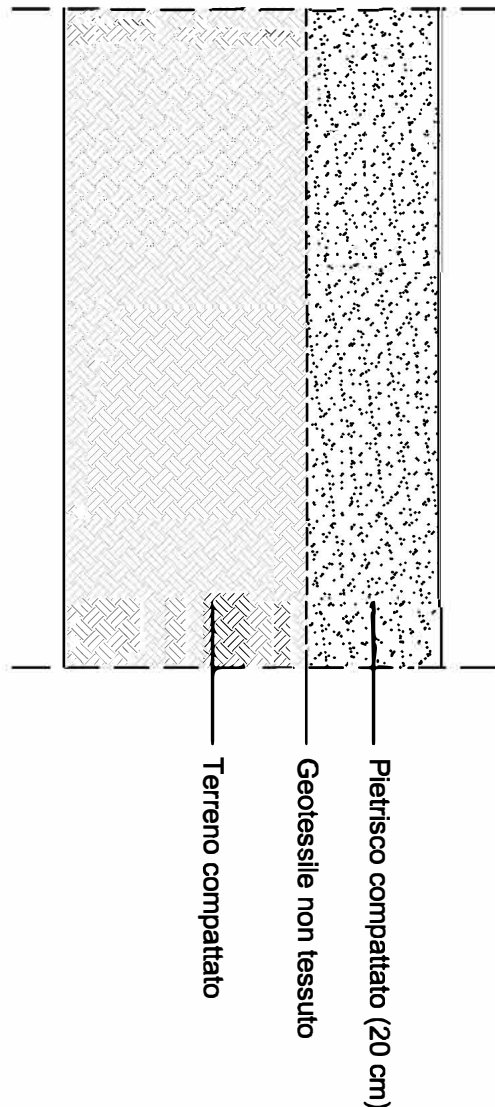

PAVIMENTAZIONE PIETRISCO CARRABILE
SCALA 1:10

Piano Nazionale di Ripresa e Resilienza (PNRR)

Misura 1 - Digitalizzazione, Innovazione, Competitività e Cultura - Componente 3 - Cultura 4.0 (M1C3) - Misura 1.1 "Patrimonio Culturale per la Prossima Generazione" - Investimento 1.2 "Rimodernazione delle Barriere Fisiche e Cognitive in Musei, Biblioteche e Archivi per consentire un più ampio e partecipato alla cultura"

Importo complessivo del finanziamento: € 5.520.000,00 - D.S.G. n. 1155 e s.m.i. del 01.12.2022

MusArCa, EBA (Musei Accessibili in Calabria, Eliminazione Barriere Architettoniche)

MUSEO E PARCO ARCHEOLOGICO NAZIONALE: LOCRI (RC)

CUP: F17B21000120005

Importo del finanziamento: € 532.000,00

PERIZIA DI VARIANTE NON SOSTANZIALE COMPENSATIVA

VAR. TAV. 01 INDIVIDUAZIONE AREE INTERVENTI

DIREZIONE REGIONALE MUSEI CALABRIA						PROGETTAZIONE ESECUTIVA - 00					
Per il DIRETTORE GENERALE ANCONATE						Architettura e Restauro Engineering Unipersonale S.r.l.s. (Arch. Luigi Giuseppe Massaro)					
IL DELEGATO						DL - CSR E CSE					
Dott. Fabrizio Siciliano						Arch. Carlo Bianco					
Il Responsabile Unico del Progetto											
Arch. Simona Buni											
Il Redattore della Scheda tecnica Beni Archeologici											
Dott.ssa Elisa Misticò											
Il Redattore della Scheda tecnica Beni Architettonici											
Arch. Elena Rita Trunfo											
REV.	DESCRIZIONE	RICADUTO	VERIFICATO	APPROVATO	DATA						
					19/06/2026						

Planimetria generale Parco Archeologico di Locri - Scala 1:1000