Firmato digitalmente da: ANTONINO SGRO' Firmato il 22/06/2026 09:15 Seriale Certificato: 370401211719781635 6 Valido dal 12/06/2026 al 11/06/2029 UANATACA Qualified eIDAS CA 2020

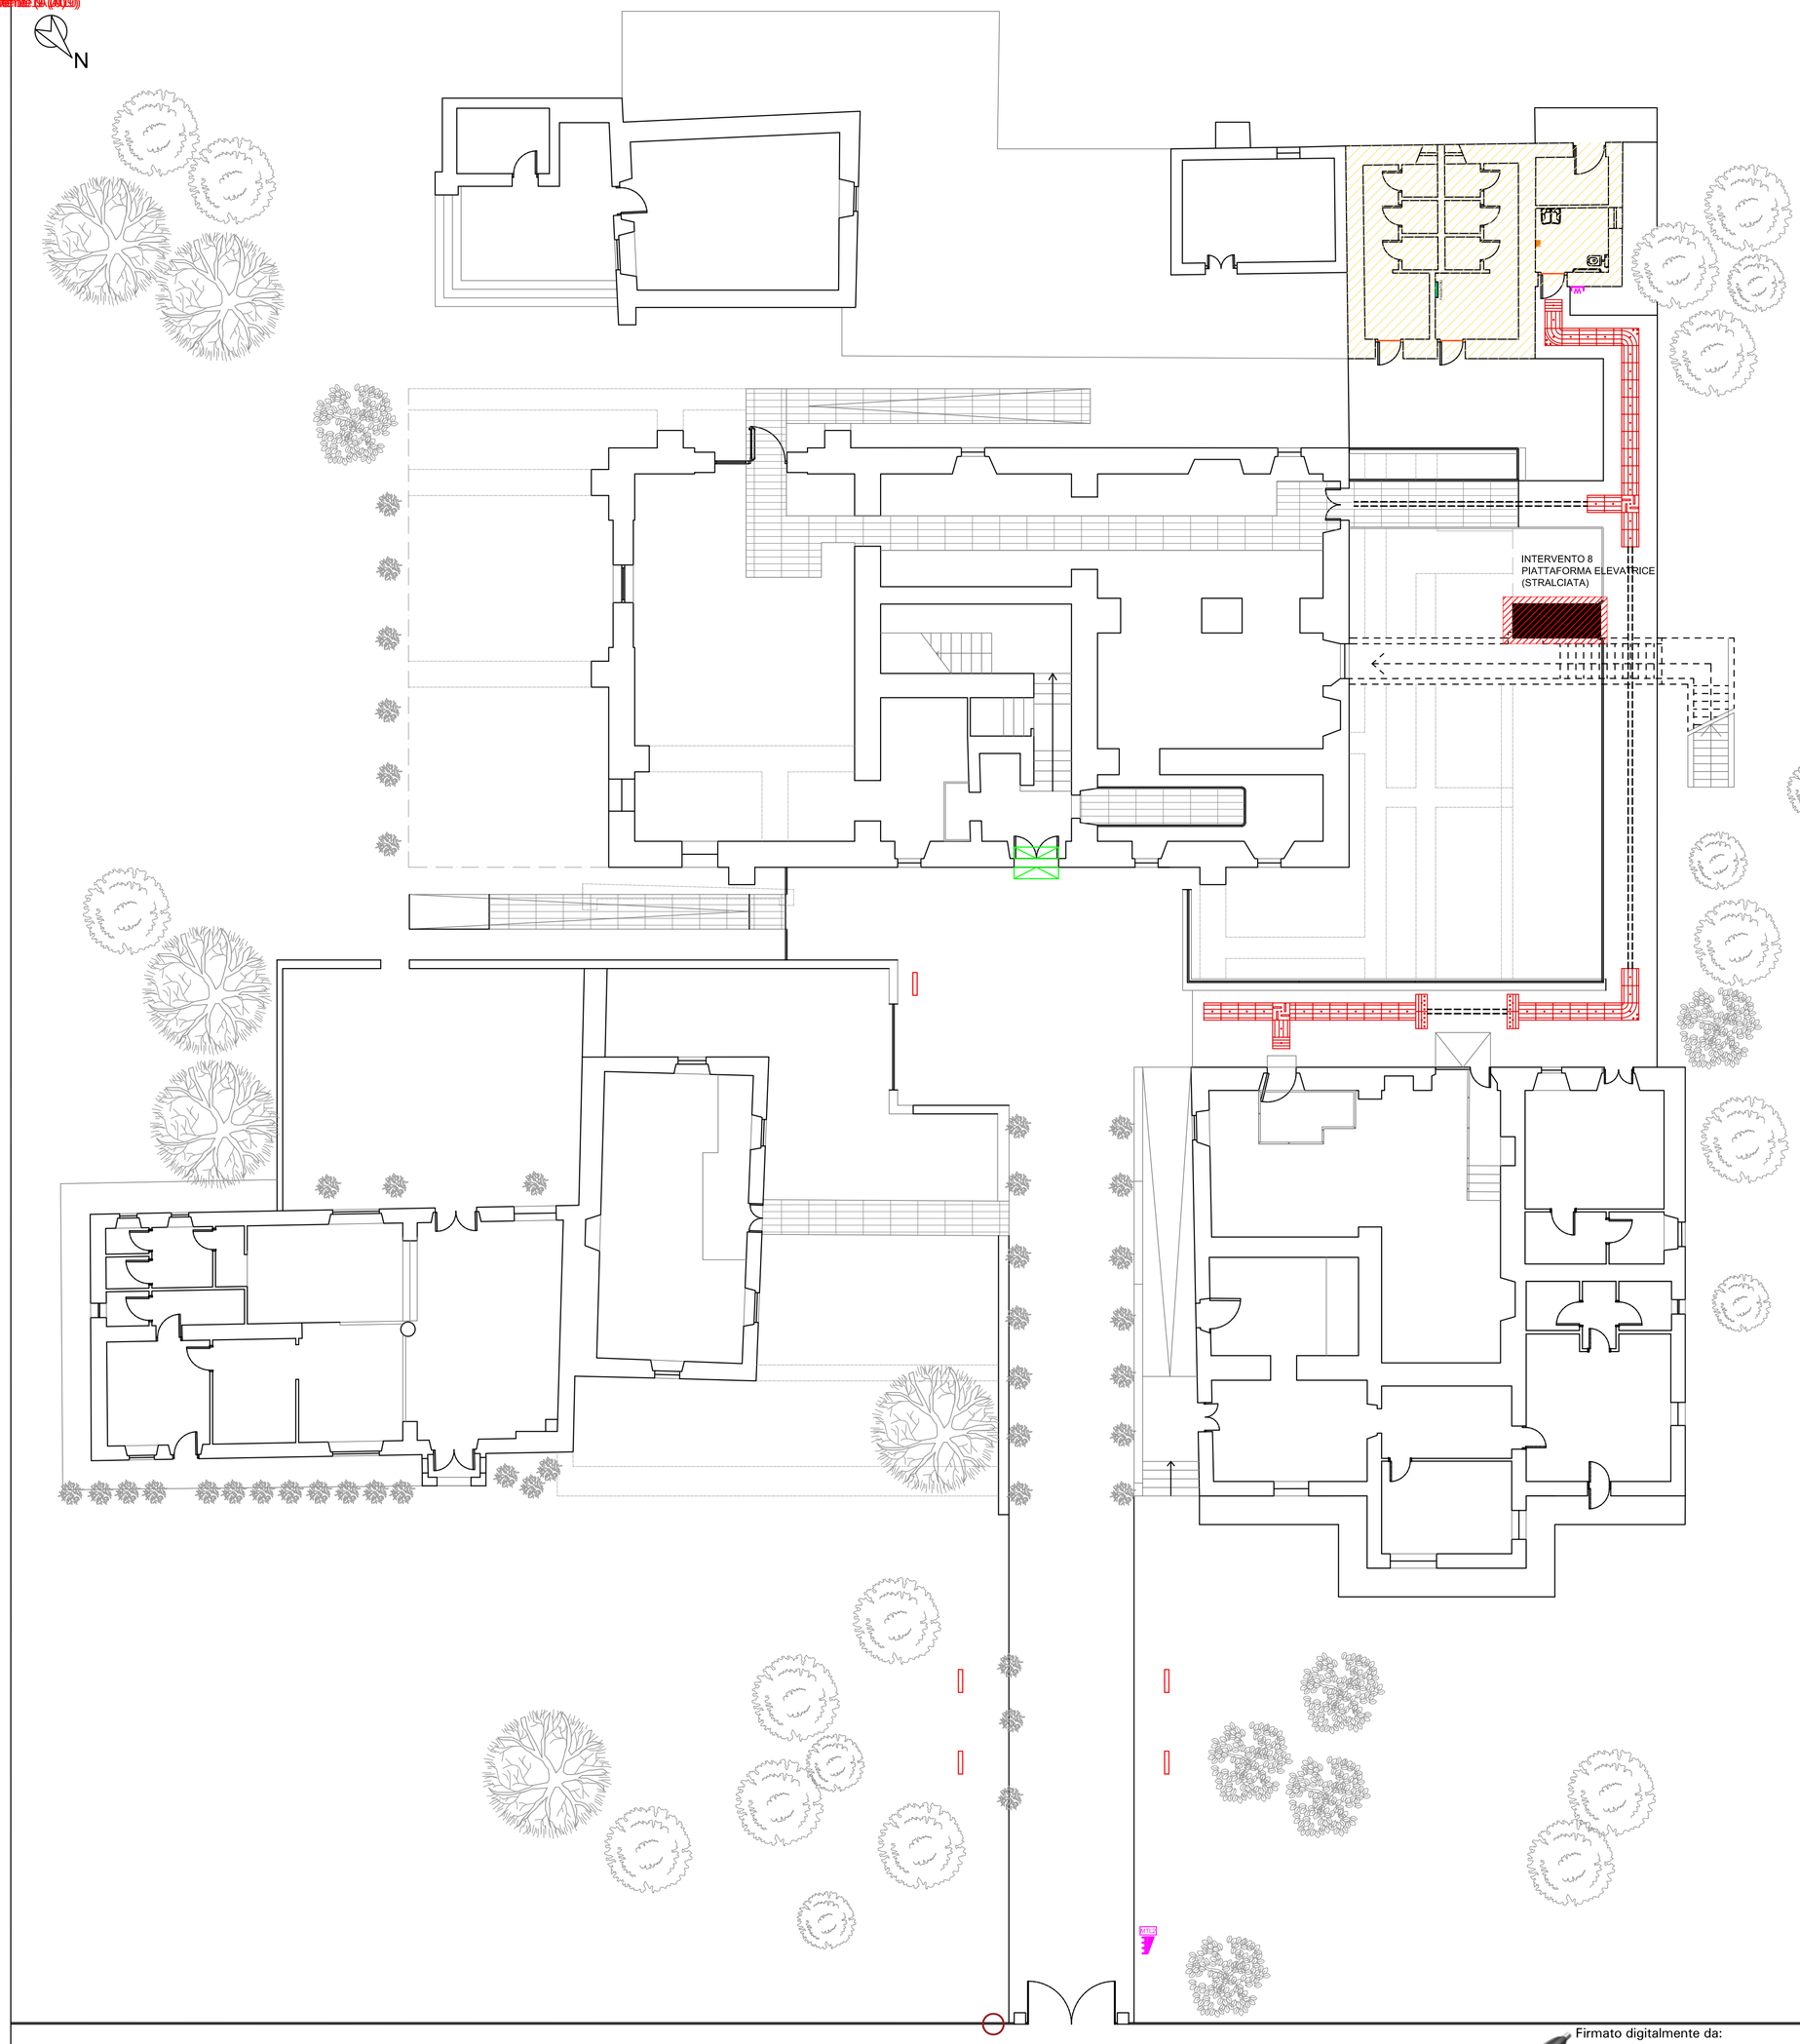

LEGENDA
PARCO ARCHEOLOGICO DI LOCRI - COMPLESSO DI CASINO MACRI'

	INTERVENTO DA NON REALIZZARSI
INTERVENTO 1	Sistemazione dell'area esterna
INTERVENTO 2	Totem informativi
INTERVENTO 3	Percorso tattile in PVC TAG RFG
INTERVENTO 4	MTL Mappa tattile a leggio - MTL [50x60cm] MTW Mappa tattile bagno - MTW [30x20cm]
INTERVENTO 5	Ingresso Casino Macri - Rampa di accesso
INTERVENTO 6	Adeguamento Bagni Adeguamento Bagno - Segnalatore ottico-acustico Adeguamento Bagno - Fasciatoio Adeguamento Bagno - Maniglione antipanico
INTERVENTO 7	Pannelli descrittivi/informativi [70x143 cm]
INTERVENTO 8	Piattaforma elevatrice

Finanziato dall'Unione europea NextGenerationEU

Italiadomani PIANO NAZIONALE DI RIPRESA E RESILIENZA

MiC

Ministero della Cultura
Direzione Regionale Musei Calabria

Piano Nazionale di Ripresa e Resilienza (PNRR)

Missione 1 - Digitalizzazione, Innovazione, Competitività e Cultura - Componente 3 - Cultura 4.0 (M1C3) - Misura 1 "Patrimonio Culturale per la Prossima Generazione" - Investimento 1.2 "Rimozione delle Barriere fisiche e cognitive in Musei, Biblioteche e Archivi per consentire un più ampio e partecipazione alla cultura"

Importo complessivo del Finanziamento: € 5.520.000,00 - D.S.G. n. 1155 e s.m.i. del 01.12.2022

MusAiCa_EBA (Musei Accessibili in Calabria_Eliminazione Barriere Architettoniche)

MUSEO E PARCO ARCHEOLOGICO NAZIONALE. LOCRI (RC)

CUP: F17B21000120006

Importo del Finanziamento: € 552.000,00

PERIZIA DI VARIANTE NON SOSTANZIALE COMPENSATIVA

VAR.TAV.02	DETTAGLI INTERVENTI	

DIREZIONE REGIONALE MUSEI CALABRIA

Per IL DIRETTORE GENERALE AVOCANTE
Prof. Massimo Osanna
IL DELEGATO
Dott. Fabrizio Sudano

Il Responsabile Unico del Progetto
Iruni
Firmato digitalmente da BIANCO CARLO
Ca Scheda tecnica Beni Archeologici
iistico

Il Redattore della Scheda tecnica Beni Architettonici
Arch. Elena Rita Trunfio

PROGETTAZIONE ESECUTIVA - DO
Architettura e Restauro Engineering Unipersonale S.r.l.s.
(Arch. Luigi Giuseppe Massara)

DL - CSP E CSE
Arch. Carlo Bianco

REV.	DESCRIZIONE	REDATTO	VERIFICATO	APPROVATO	DATA
					19/06/2026

PIANTA PIANO TERRA SCALA 1:100