

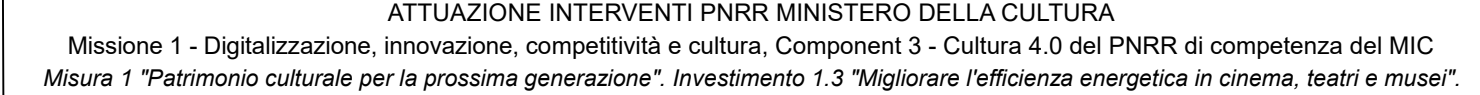


		
PROIEZIONE REGIONALE MUSI TENDINO QUARTIERE		
		
PROIEZIONE REGIONALE MUSI TENDINO QUARTIERE		
		
PROIEZIONE REGIONALE MUSI TENDINO QUARTIERE		
PROIEZIONE REGIONALE MUSI TENDINO QUARTIERE		
PROSPETTO NORD-OVEST
Scala 1:100

 

PROSPETTO SUD
Scala 1:100

 

PROSPETTO NORD-EST
Scala 1:100

Coibondazione e impermeabilizzazione solaio di copertura zone A e B

Strato	Descrizione	Spessore [mm]
	Adduttanza esterna	0
1	Guaina Impermeabile ardesiata	4
2	Membrana impermeabile in bitume distillato polimero elastoplastomerica	4
3	Massetto in calcestruzzo alleggerito	50
4	Polistirene espanso estruso senza pelle - densità 30	120
5	Fogli di materiale sintetico	1
6	Calcestruzzo alta densità - 2400	50
7	Soletta piana laterocemento	200
8	Intonaco di calce e gesso	15
	Adduttanza interna	0

LEGENDA


 Isolante termico in sezione

**Cobondazione e impermeabilizzazione
solaio di copertura zone C e D**




Strato	Descrizione	Spessore [mm]
	Adduttanza esterna	0
1	Guaina Impermeabile ardesiata	4
2	Membrana impermeabile in bitume distillato polimero elastoplastomerica	4
3	Massetto in calcestruzzo alleggerito	50
4	Polistirene espanso estruso senza pelle - densità 30	40
5	Fogli di materiale sintetico	1
6	Calcestruzzo alta densità - 2400	50
7	Soletta piana laterocemento	200
8	Intonaco di calce e gesso	15
	Adduttanza interna	0

LEGENDA

Isolante termico in sezione

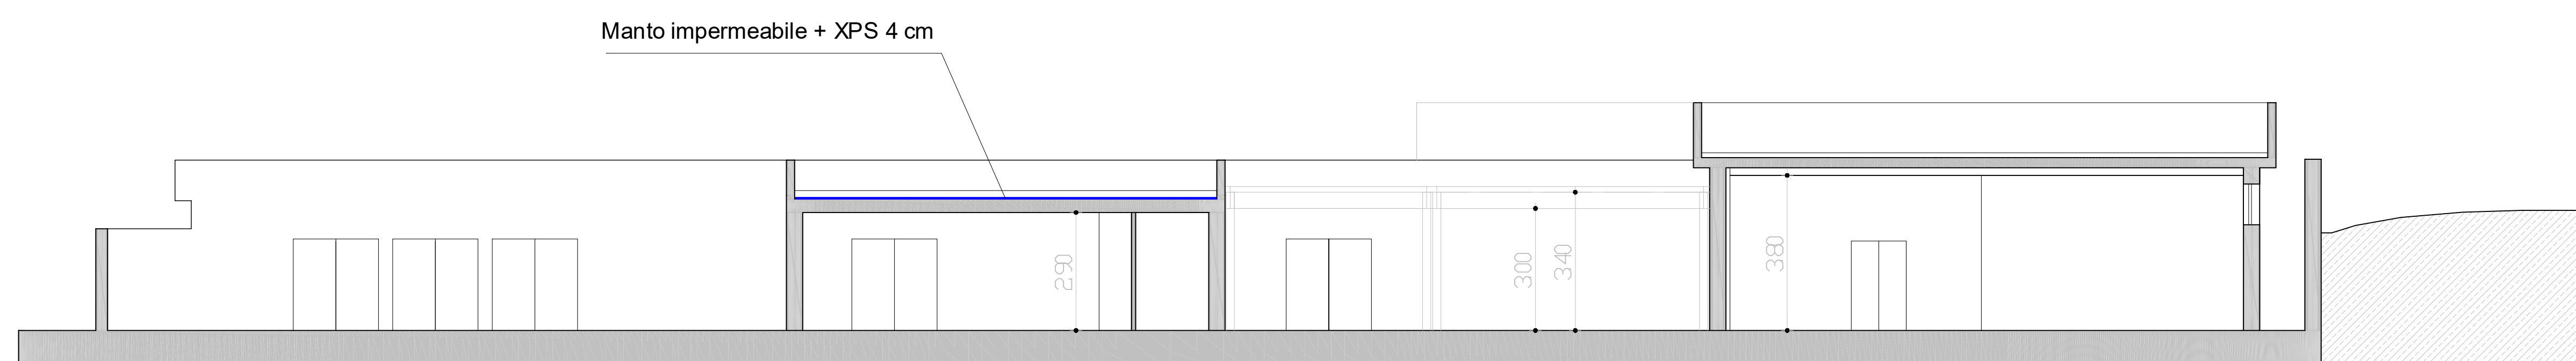

SEZIONE B-B
Scala 1:100

 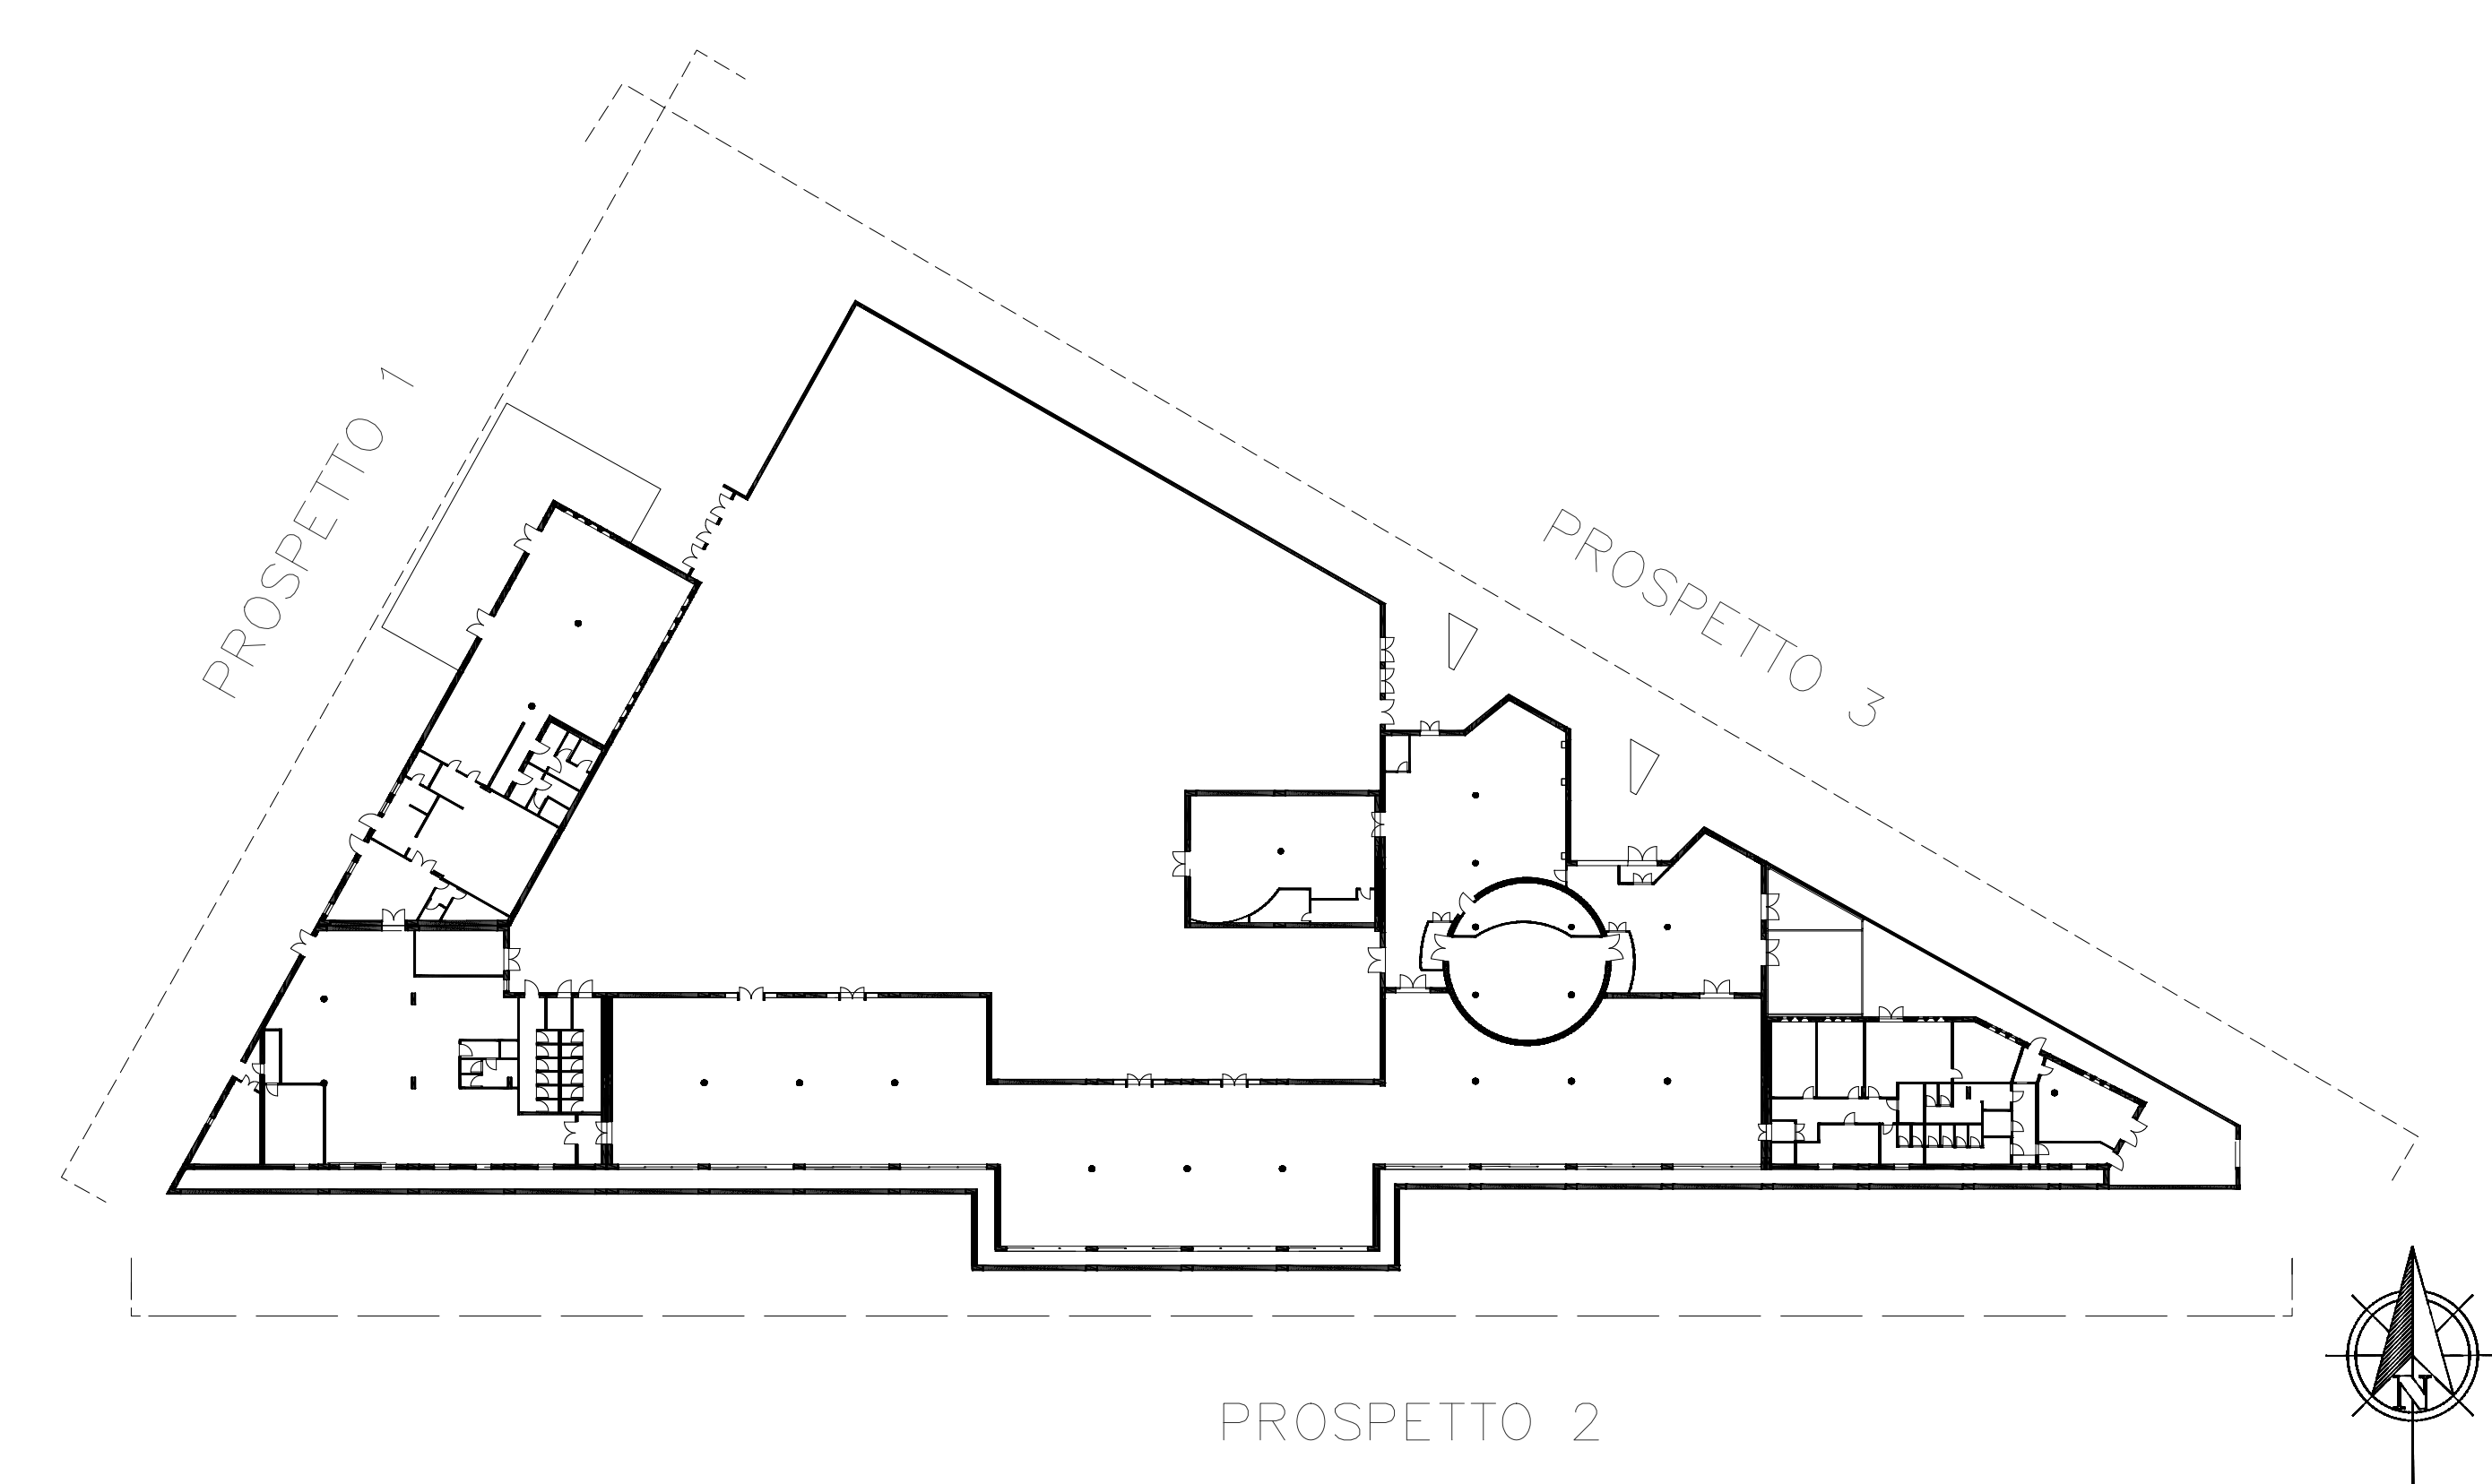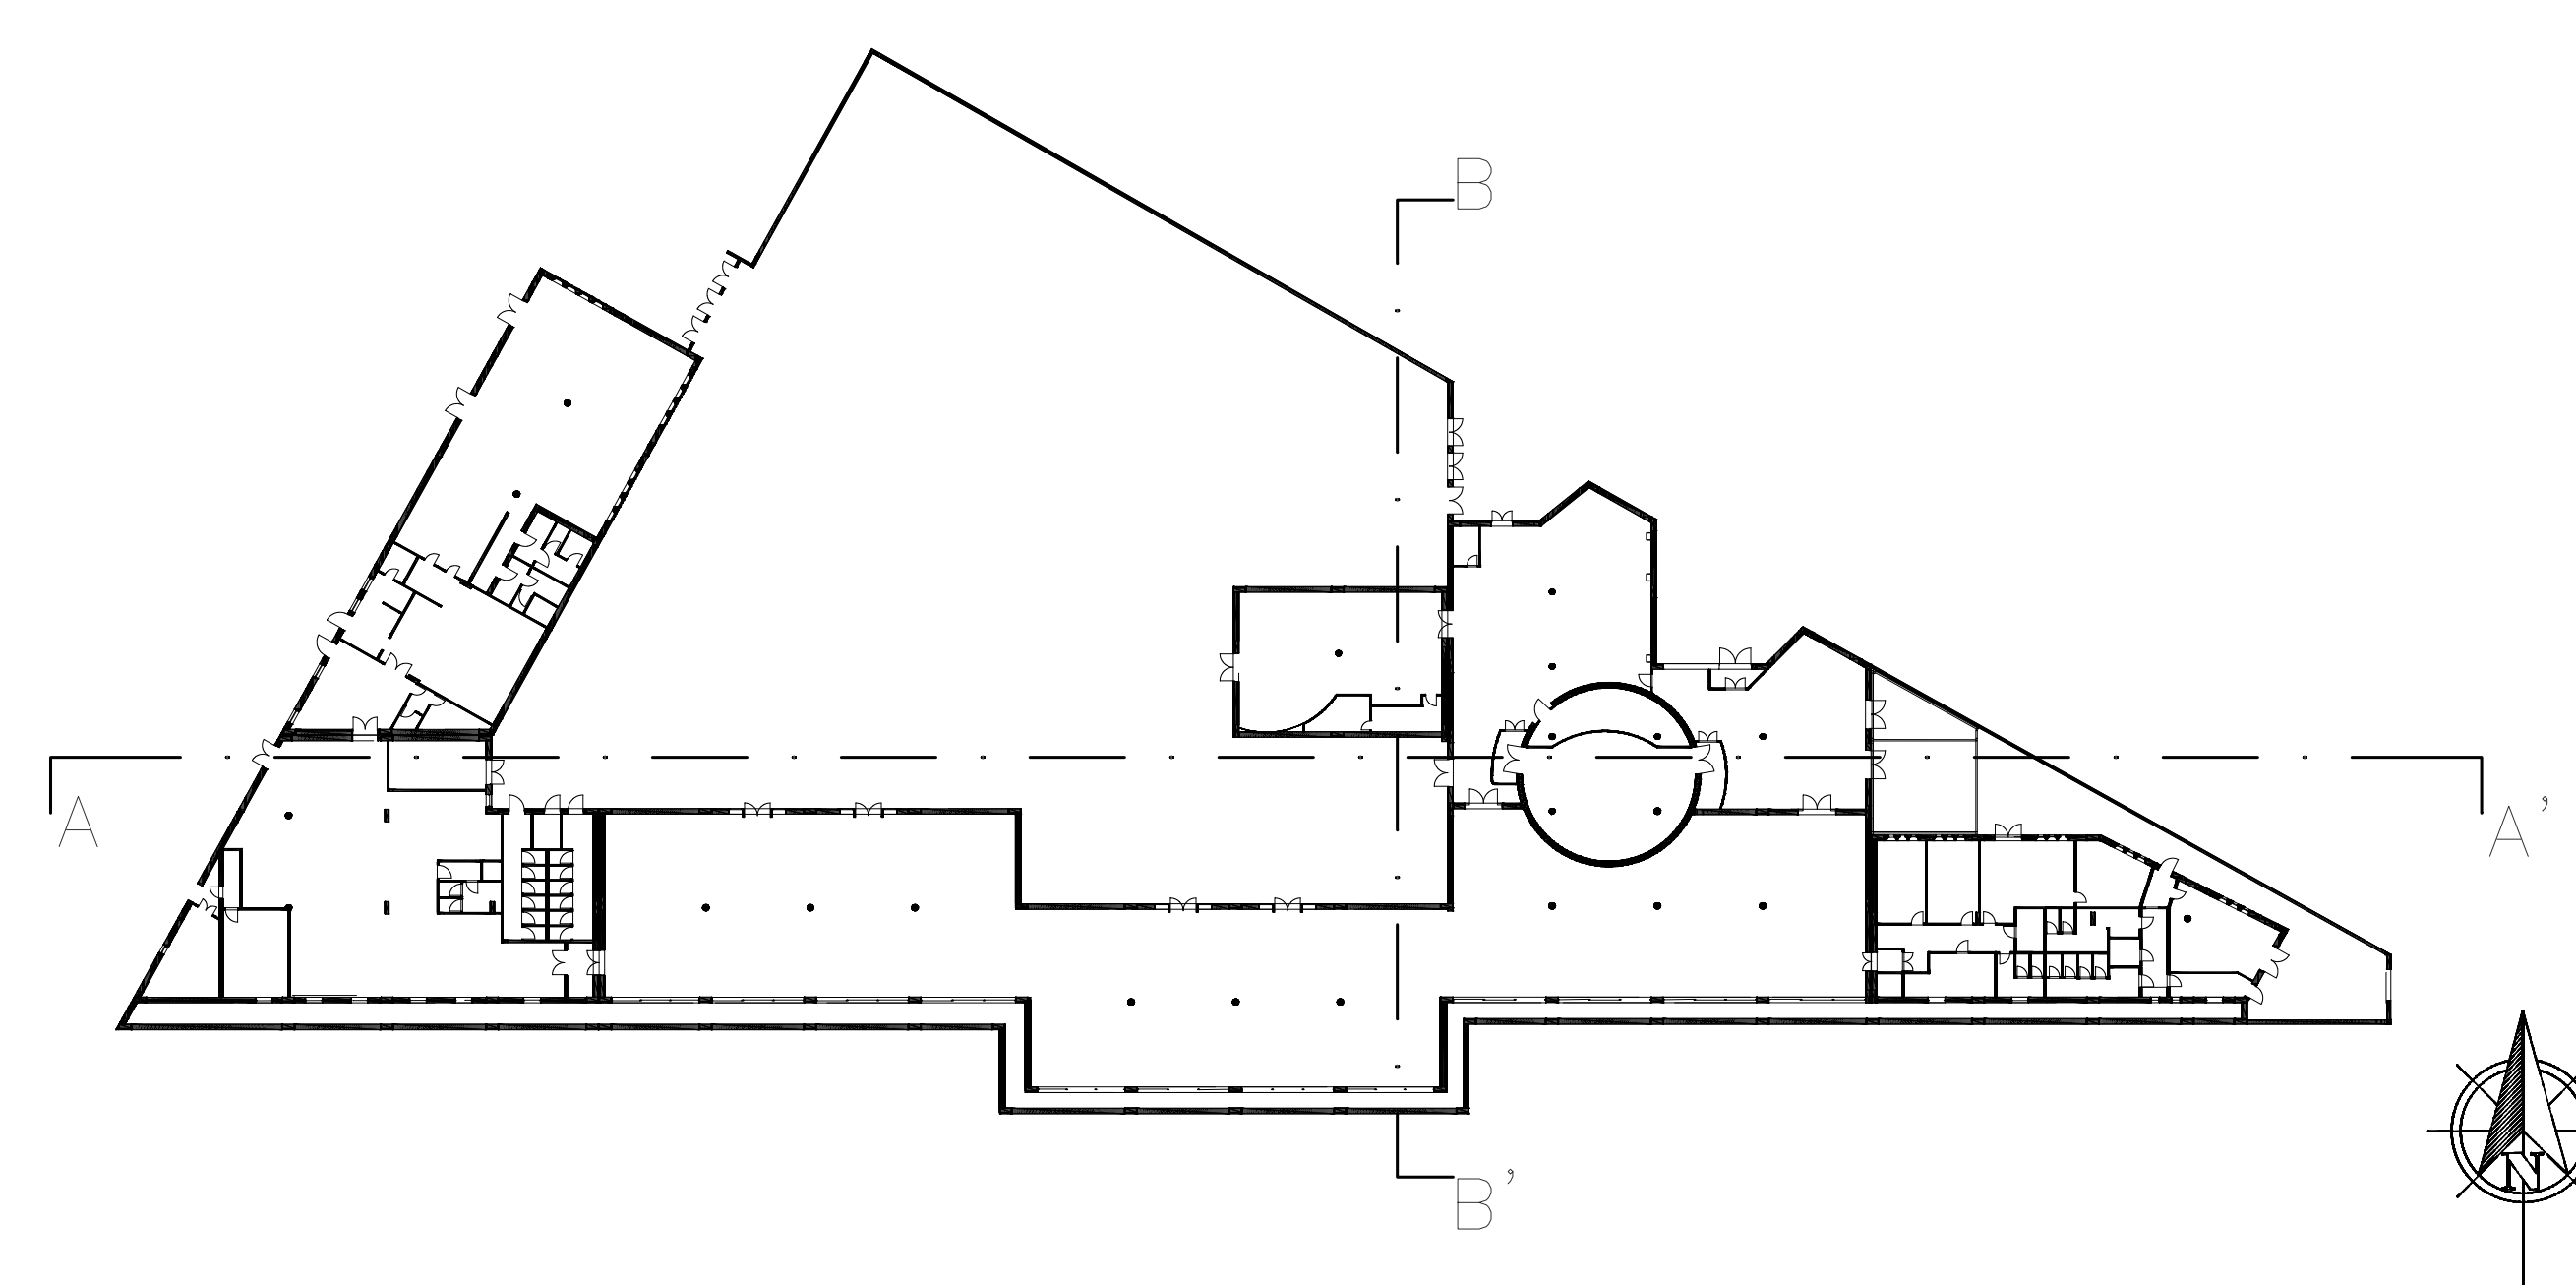

SEZIONE A-A
Scala 1:100