PNRR Cultura
Ministero della Cultura

Ministero della cultura
DIREZIONE GENERALE MUSEI
DIREZIONE REGIONALE MUSEI CALABRIA

Finanziato dall'Unione europea
NextGenerationEU

Italiadomani
PIANO NAZIONALE DI RIPRESA E RESILIENZA

DIREZIONE REGIONALE MUSEI CALABRIA
ATTUAZIONE INTERVENTI PNRR MINISTERO DELLA CULTURA
Missione 1 - Digitalizzazione, innovazione, competitività e cultura, Component 3 - Cultura 4.0 del PNRR di competenza del MiC
Misura 1 "Patrimonio culturale per la prossima generazione", Investimento 1.3 "Migliorare l'efficienza energetica e cinema, teatri e musei".

COMUNE DI CROTONE
Provincia di Crotone

INTERVENTI DI MIGLIORAMENTO EFFICIENTAMENTO ENERGETICO MUSEI

Museo e Parco Archeologico Nazionale di Capo Colonna

PVT – Perizia di Variante (non sostanziale)

CUP F14H22000960006

COMMITTENTE	IL DIRETTORE DEI LAVORI	IL RESPONSABILE UNICO DEL PROGETTO
DIREZIONE REGIONALE MUSEI DELLA CALABRIA	Arch. Vincenzo Donnetti	Arch. Rossana Baccari

CONTRAENTE
C.A.E.C. Concordia Artigiano Edile Costruttori
Via Roma Nazionale, 36, 87012 Cariati (CS)

Albert Engineering & Project
Via Anagnostis, 7 - 20132 Milano (MI)

PROGETTISTI INDICATI
Studio AARC.it
Via Giuseppe Dalla Torre n. 32 - 00153 Roma

Progettista responsabile dell'integrazione tra le varie prestazioni specialistiche: Arch. Daria Menichetti
Progettista responsabile progetto architettonico: Arch. Valentina Menichini
Progettista responsabile progetti impianti: Ing. Samuele Emmanuello, Ing. Angelo Emmanuello

Albert Engineering & Project
Via Anagnostis, 7 - 20132 Milano (MI)

DOTTORI AGRONOMI E DOTTORI FORESTALI DI MILANO
Dott. Agronomo M. Sc. Alessandro Rota Nodari
Dott. Agronomo M. Sc. Luca Rizzi
Dott. Agronomo M. Sc. Stefano Maria Cresci
Dott. Forestale Dott. Agronomo M. Sc. Gianluigi Bonanomi

Disciplina di progetto:
ELABORATI ARCHITETTONICI

Variante - Pianta copertura e particolari costruttivi

PVT.G.1A.PC.PNT.104.00

PERIZIA DI VARIANTE

N°	DATA	DESCRIZIONE

SCALA: 1:100

DATA: 10/06/2025

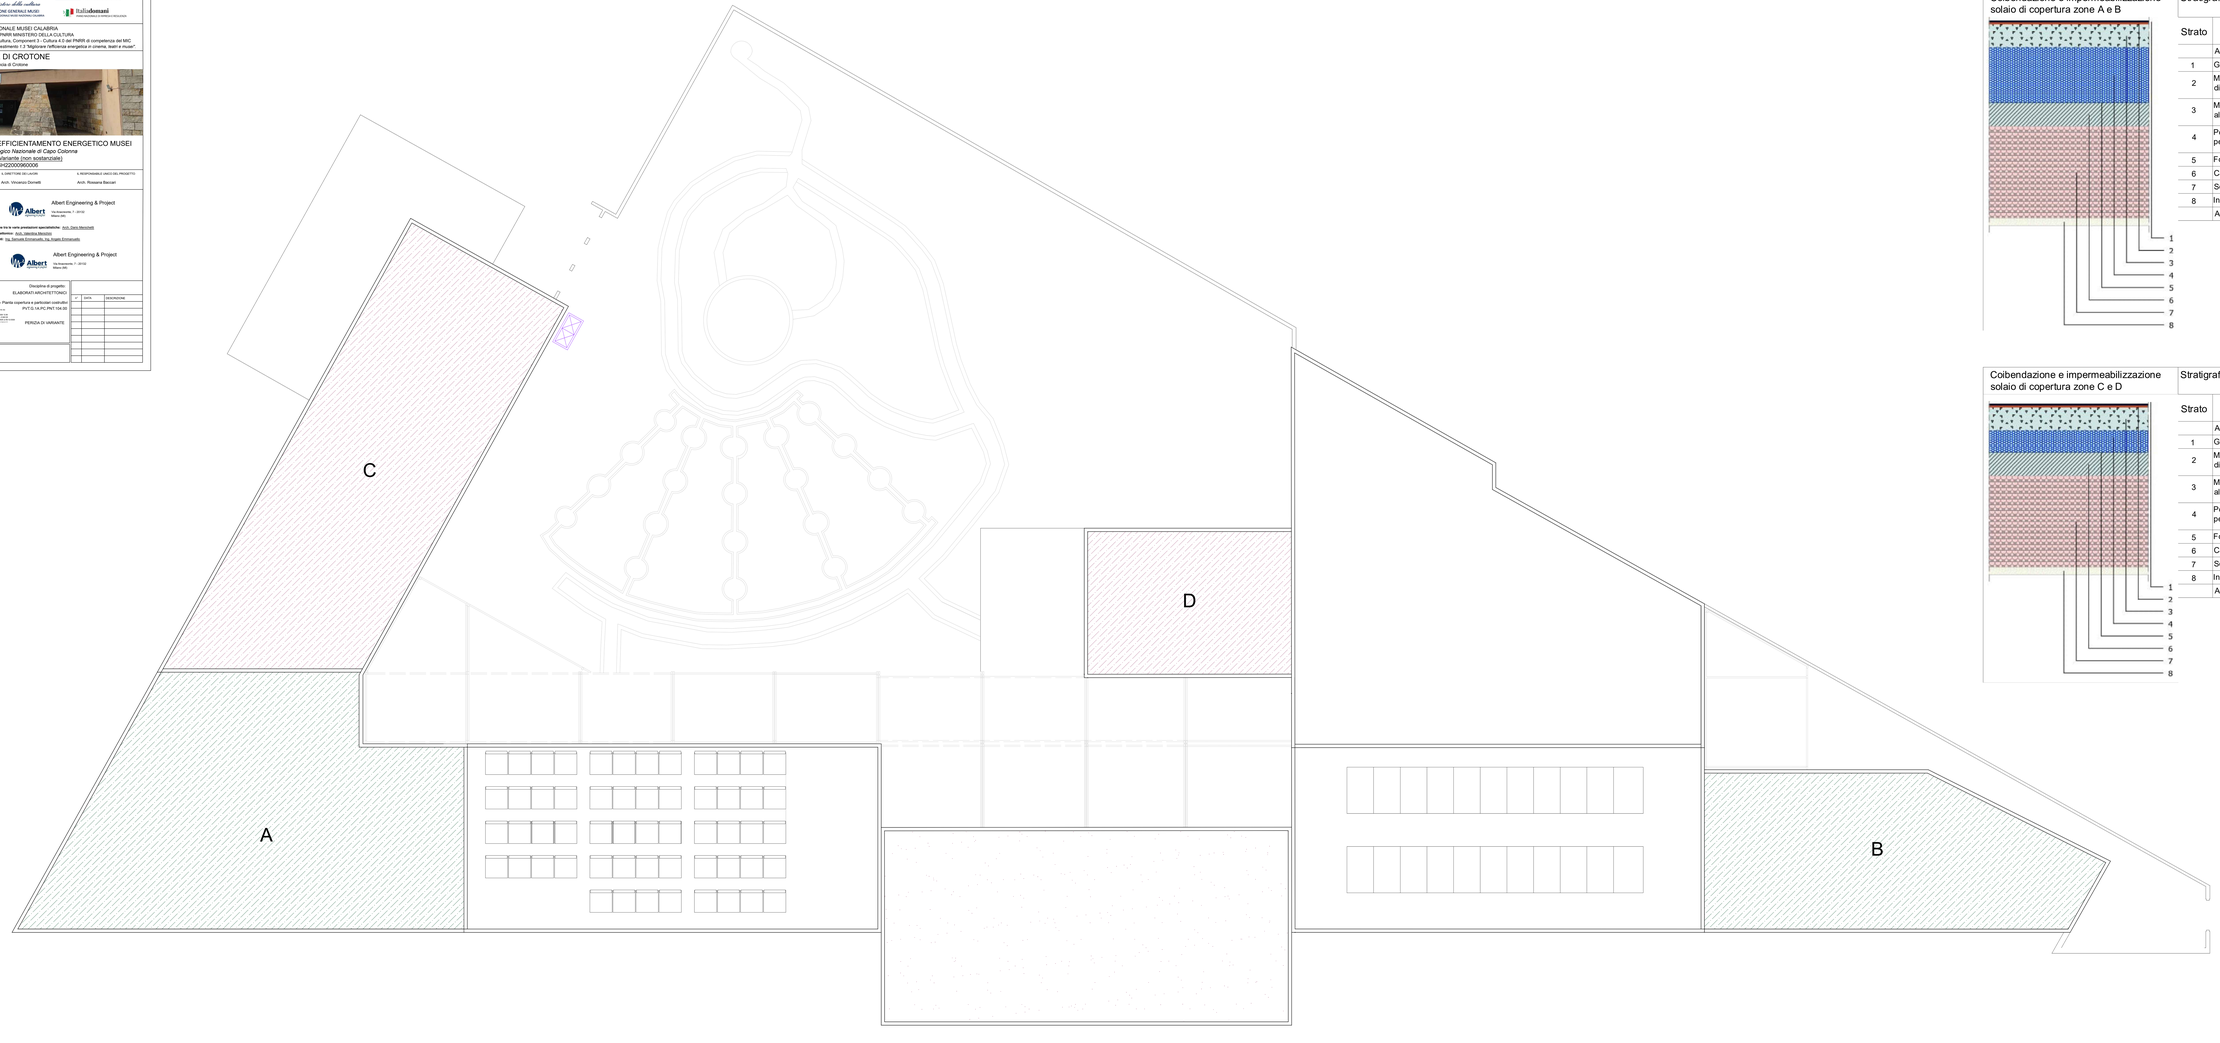

Coibendazione e impermeabilizzazione solaio di copertura zone A e B

Stratigrafia Solaio

Strato	Descrizione	Spessore [mm]
	Adduttanza esterna	0
1	Guaina Impermeabile ardesiata	4
2	Membrana impermeabile in bitume distillato polimero elastoplastomerica	4
3	Massetto in calcestruzzo alleggerito	50
4	Polistirene espanso estruso senza pelle - densità 30	120
5	Fogli di materiale sintetico	1
6	Calcestruzzo alta densità - 2400	50
7	Soletta piana laterocemento	200
8	Intonaco di calce e gesso	15
	Adduttanza interna	0

Coibendazione e impermeabilizzazione solaio di copertura zone C e D

Stratigrafia Solaio

Strato	Descrizione	Spessore [mm]
	Adduttanza esterna	0
1	Guaina Impermeabile ardesiata	4
2	Membrana impermeabile in bitume distillato polimero elastoplastomerica	4
3	Massetto in calcestruzzo alleggerito	50
4	Polistirene espanso estruso senza pelle - densità 30	40
5	Fogli di materiale sintetico	1
6	Calcestruzzo alta densità - 2400	50
7	Soletta piana laterocemento	200
8	Intonaco di calce e gesso	15
	Adduttanza interna	0

N