


Missione 1 - Digitalizzazione, innovazione, competitività e cultura, Component 3 - Cultura 4.0 del PNRR di competenza del MIC
Misura 1 "Patrimonio culturale per la prossima generazione". Investimento 1.3 "Migliorare l'efficienza energetica in cinema, teatri e musei".

Provincia di Crotone

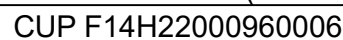

Disciplina di progetto: ELABORATI IMPIANTI ELETTRICI Particolari costruttivi impianto fotovoltaico PVT.G.3I.GE.DET.302.00 PERIZIA DI VARIANTE		n°	DATA	DESCRIZIONE
SCALA	DATA			
1:20	10/06/2026			



Dimensioni	Peso	Resistenza* a compressione	Applicazione
l = cm 30 l = cm 33 h = cm 14	kg 25	41,4 MPa	Tetti piani

*cert. 136523 del 10/04/2024 emesso da Geolab srl


SCALA: 1:20



*cert. 136523 del 10/04/2024 emesso da Geolab srl

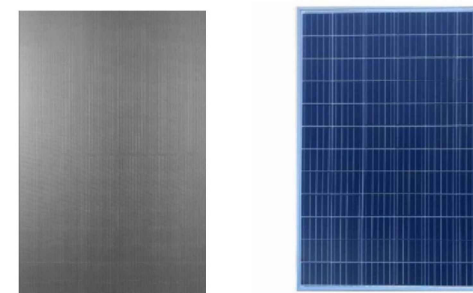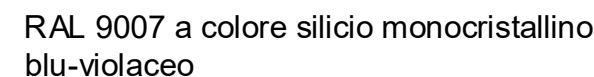

Assolvimento parere CP_CROTONE (KR) CAPO COLONNA - PNRR M1 C3 Asse 1.3. CaSMus (Calabria SmartMuseum). Copertura finanziaria PNRR - Misura 1 "Patrimonio culturale per la prossima generazione". Investimento 1.3 "Migliorare l'efficienza energetica in cinema, teatri e musei". Importo € 4.600.000,00. DRM CALABRIA. Progetto di Fattibilità Tecnica Economica. Capo Colonna (KR). Museo e Parco Archeologico. CUP: F14H22000960006. RICHIEDENTE: Direzione Regionale Musei Prot. MIC_DRM-CAL n. 2655-P del 09.05.202; MIC|Mic_SABAP-CZ-KR|17/05/2024|0003553-P "

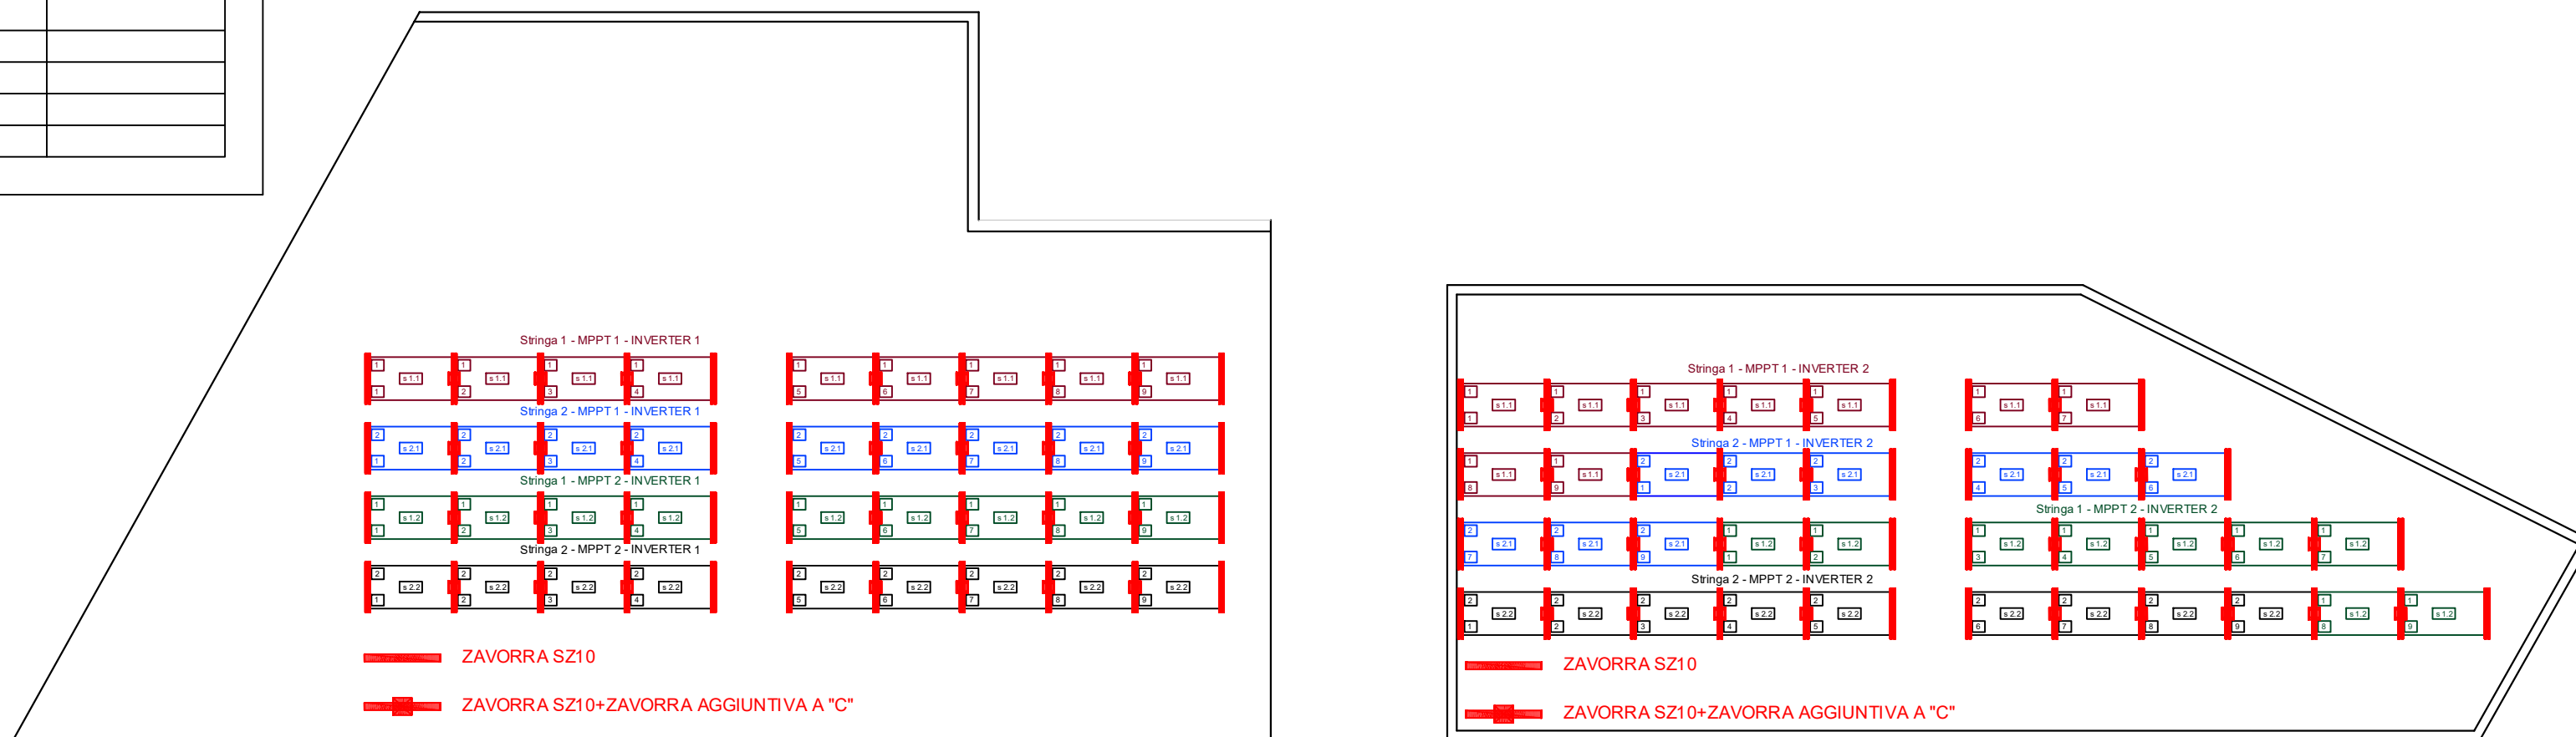

CAMPO FOTOVOLTAICO 2