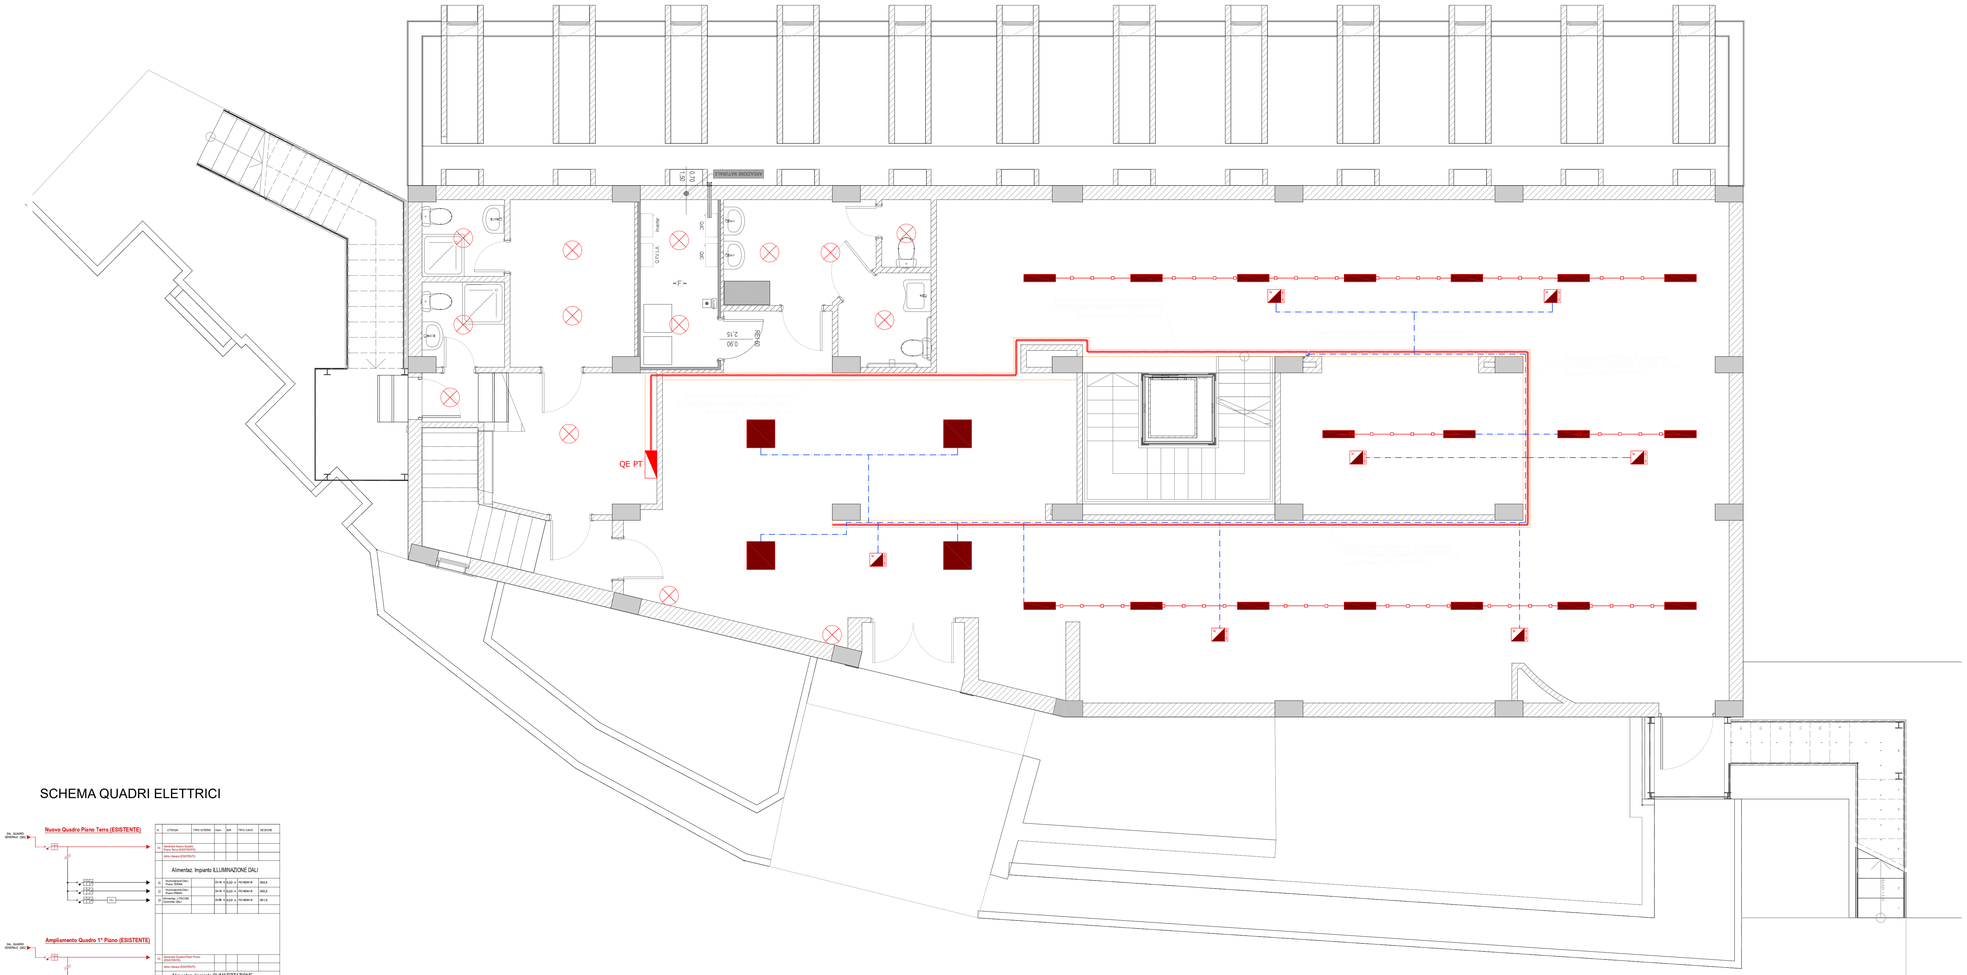

LEGENDA IMPIANTO DI ILLUMINAZIONE / DALI

QE xx	Quadro elettrico di piano/zona con struttura in carpenteria metallica per posa a pavimento. Costruzione e certificazione secondo CEI EN 60439-1. Grado di protezione IP55.
	Linea Forza Motrice illuminazione in corrugato flessibile Ø25mm
	Linea Forza Motrice illuminazione in canaletta in PVC 70x20mm - 3 scomparti
	Cavo DALI 2x1,5 Guaina LSZH. Euroclasse CPR Cca s1b,d1,a1. Imballi SF200 - WR500. In corrugato flessibile Ø25mm all'interno del cassonetto, in canaletta in PVC 70x20 mm - 3 scomparti per passaggi a vista.
	Pannello rettangolare LED a soffitto
	Pannello rettangolare LED a soffitto (DALI)
	Binario con faretto e lampada lineare LED (DALI)
	Faro orientabile per esterno
	Plafoniera soffitto/parete
L R	Rivelatore di presenza
	Sensore presenza/luminosità (DALI)
	Gateway KNX DALI 2 Pro, con webserver integrato, per il controllo individuale di 64 ECG e 8 sensori di presenza e luminosità DALI2. Tensione di alimentazione 120-240 V c.a. / C.C., 50-60 Hz.

SCHEMA QUADRI ELETTRICI

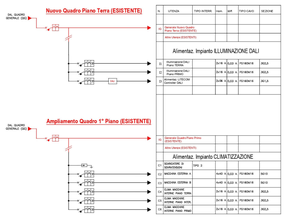

LEGENDA QUADRI ELETTRICI

	CONTATORE DI ENERGIA		
	INTERRUTTORE MAGNETOTERMICO		LITECON Controller - DALI
	INTERRUTTORE DIFFERENZIALE MAGNETOTERMICO		
	SCARICATORE DI SOVRATENSIONE		

PNRR Cultura
Ministero della Cultura
Finanziato dall'Unione europea NextGenerationEU
Ministero della cultura
DIREZIONE GENERALE MUSEI
DIREZIONE REGIONALE MUSEI NAZIONALI CALABRIA
Italiadomani
PIANO NAZIONALE DI RIPRESA E RESILIENZA

DIREZIONE REGIONALE MUSEI CALABRIA
ATTUAZIONE INTERVENTI PNRR MINISTERO DELLA CULTURA
Missione 1 - Digitalizzazione, innovazione, competitività e cultura, Component 3 - Cultura 4.0 del PNRR di competenza del MIC
Misura 1 "Patrimonio culturale per la prossima generazione". Investimento 1.3 "Migliorare l'efficienza energetica in cinema, teatri e musei".

COMUNE DI CROTONE

Provincia di Crotone

INTERVENTI DI MIGLIORAMENTO EFFICIENTAMENTO ENERGETICO MUSEI

Museo Archeologico Nazionale di Crotone

P.V.T. - Perizia di Variante (non sostanziale)

CUP F14H22000990006

COMMITTENTE	IL DIRETTORE DEI LAVORI	IL RESPONSABILE UNICO DEL PROGETTO
DIREZIONE REGIONALE MUSEI DELLA CALABRIA	Arch. Vincenzo Dorsetti	Arch. Rossana Baccari

CONTRAENTE

C.A.E.C. Concorzio Artigiano Edile Costruttori
Via Nunzio di Giacomo, 36, 87013 Corriato (RC)

Albert Engineering & Project
Via Anacreonte, 7 - 20132 Milano (MI)

PROGETTISTI INDICATI

Progettista responsabile dell'integrazione tra le varie prestazioni specialistiche: Arch. Dario Menichetti
Progettista responsabile progetto architettonico: Arch. Valentina Menichini
Progettista responsabile progetti impianti: Ing. Samuele Emmanuello, Ing. Angelo Emmanuello

Studio AARC.it
Via Giuseppe Maria Terreni 32
87122 Livorno (LI)

Albert Engineering & Project
Via Anacreonte, 7 - 20132 Milano (MI)

Architetto DORNETTI VINCENZO ORDINE DEGLI ARCHITETTI PPC DI CATANZARO 17.06.2026 10:16:22 GMT+02:00

Disciplina di progetto:
IMPIANTI ELETTRICI

Impianto di illuminazione DALI - Pianta piano terra
PVT.G.3I.P0.PNT.305.00

PERIZIA DI VARIANTE

Firmato digitalmente da: Samuele Emmanuello
Firmato il 11/06/2026 16:26
Seriale Certificato: E188129
Emittente certificato: ArubaPEC S.p.A. Certificatore Qualificato Firma Qualificata CA

SCALA	DATA
1:50	10/06/2026

n°	DATA	DESCRIZIONE
00		