



COMUNE DI
BOVA MARINA

MINISTERO DELLA
CULTURA
Direzione Regionale
Musei Calabria





OGGETTO:
Museo e Parco Archeologico Archeoderi - Interventi di
conservazione e miglioramento della fruizione del Parco
Archeologico Archeoderi di Bova Marina
Programmazione triennale lavori pubblici per il periodo
2024-2026. Annualità 2024 - D.M. n. 327 del 20 ottobre
2023 - CUP: F77B23000850001 - CAP. 7435 PG.1.
CIG 817D0060A8

PREL. DEF. ESEC.
STRUTTURE.
ARCHITETTONICO.
IMPIANTI.

LABORATO:
PLANIMETRIA GENERALE - DAVIDOTTI ELETTICI
- IMPIANTO DI VIDEOSORVEGLIANZA

DATA:
02.08.24

TAVOLA:
IPX.01

SCALA:
1:500


TECNO S

Ing. Enrico SUBANNA
Progettazione Impianti Tecnologici

Progettista Impianti Tecnologici
ING. ENRICO SUBANNA

COMITENTE / PROPRIETARIO:
Ministero della cultura
DIREZIONE REGIONALE MUSEI CALABRIA
Palazzo Annone - Via Gioi Vincenzo Gravina
87100 Cosenza
TEL. 098479509 - FAX. 098471246
Pec: drms-cal@regione.calabria.gov.it
Pec: drms-cal@regione.calabria.gov.it

Ing. Enrico SUBANNA - Via BARRECA n° 6 - 89900 VIBO VALENTIA (VV) - P.IVA 02323430799
Tel. 347.813822 Mail: enricosubanna@regione.it

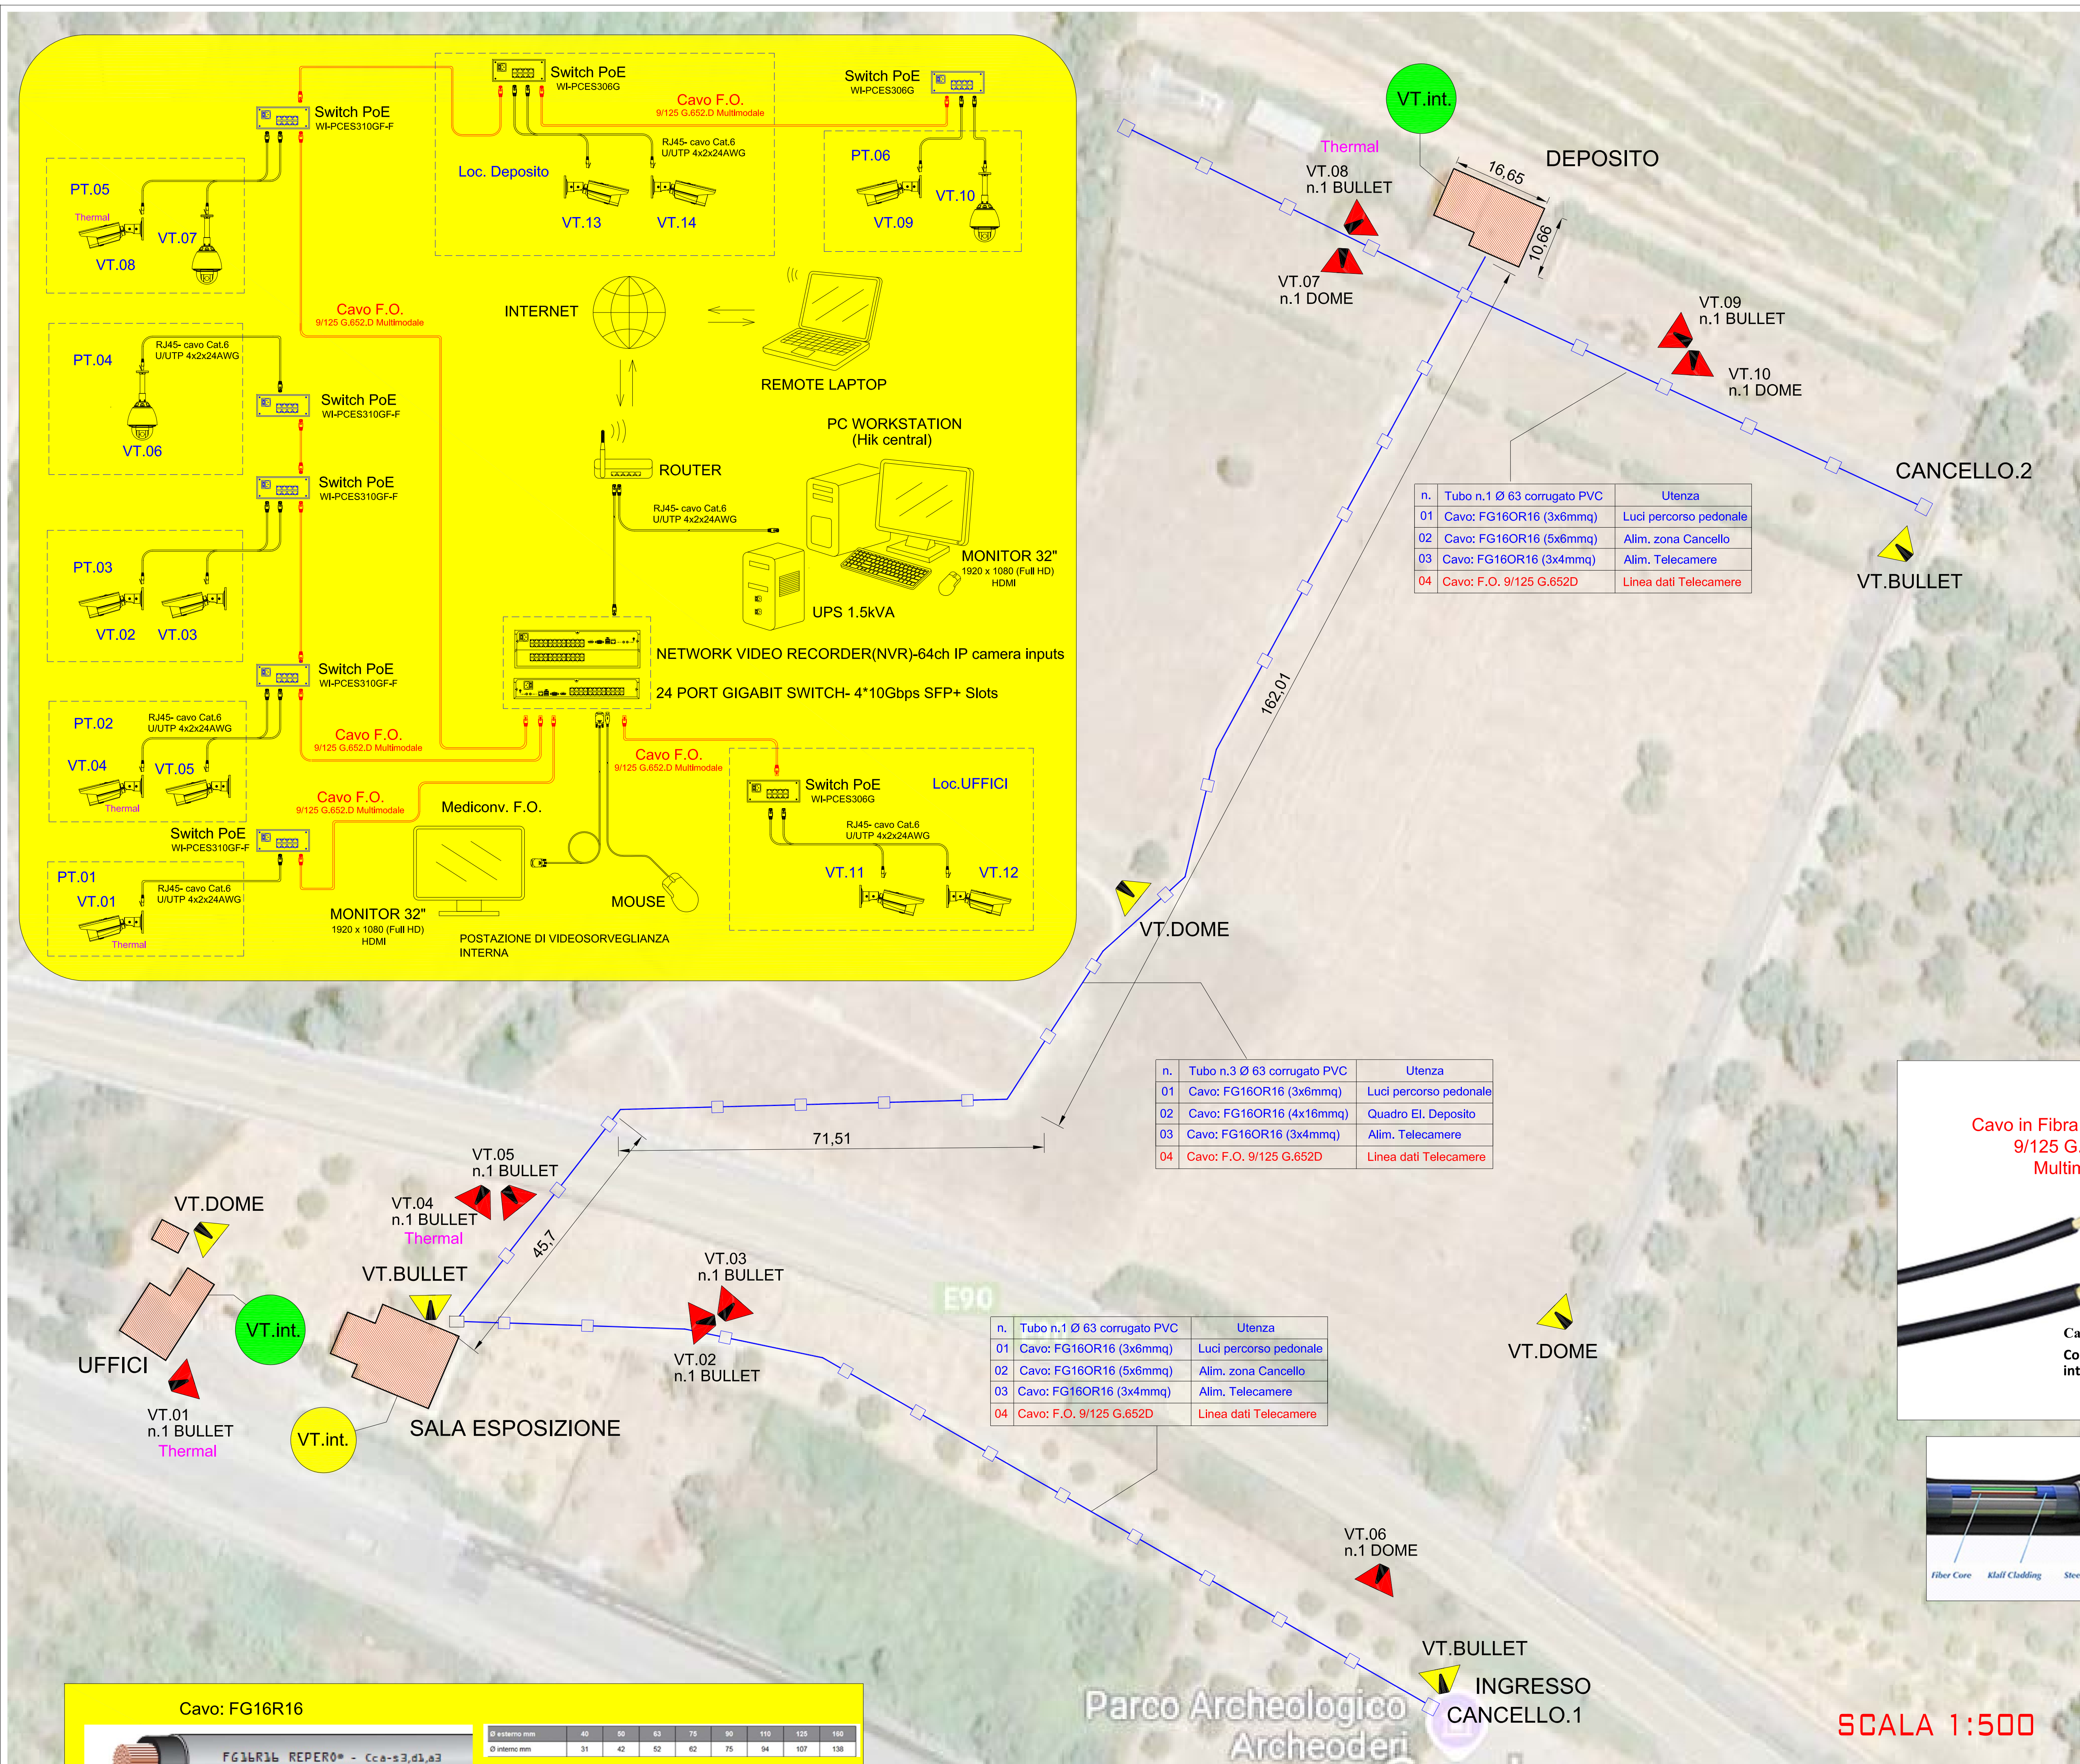

Cavo: FG16R16



FG16R16 REPERO® - Cc-a-s3,d1,a3


CE

MB 0081

CPR

Cavo unipolare per energia isolato in gomma etilene-propilene ad alto modulo di qualità G10, sotto guaina di PVC, con particolari caratteristiche di reazione al fuoco e rispondente al Regolamento Prodotti da Costruzione (CPR).

CONDUTTORI ELETTRICI
tubi e pozzetti

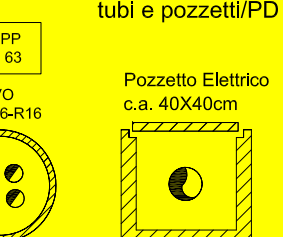

Pozzetto Elettrico
40x40cm

TUBO CORRUGATO DOPPIA PARETE IN PE - CH EN 61386-24
per cablaggi, linee elettriche e telefoniche dotato di tirafilo incorporato per
facilitare l'inserimento dei cavi. La parte esterna corrugata per avere elevata
resistenza e la parte interna liscia per garantire un migliore scorrimento dei
cavi inseriti

CE



POZZETTO
D'ISPEZIONE
40x40cm



**Hikvision
DS-2DE5425IW-AE** Telecamera Speed
Dome IP da 4 Megapixel
Optica varifocale 4,8-120 mm, zoom ottico 25x, Digitale 16x,
illuminazione IR 150 m



Hikvision /IDS-2CD7A46G0/S-IZHS(Y) 4 MP
IR Varifocal Bullet Network Camera
Alta qualità d'immagine con 4 MP



**Hikvision DS-2TD2637T-15/P
(Bi Spectrum)Termico-Optico**
Angolo di visione dell'obiettivo, orizzontale: 51.7°. Tipo sensore: CMOS,
Dimensioni sensore ottico: 25,4 / 2,7 mm (1 / 2,7"). Tipo di sensore:
(modulo termico) Vanadium Oxide Uncooled Focal Plane Arrays. Zoom
digitale: 8x. Lunghezza focale fissa: 6 mm. Lunghezza focale fissa
(modulo termico): 1,5 cm




WI-TECK (WI-PCS310G-F)
Cloud Industrial Flat-type -Easy
Smart Switch (POE)
Downlink Ports 8*10/100/1000Mbps RJ45 Ports
Uplink Ports 2*1000Mbps SFP Slots



WI-TECK (WI-PCS306G)
Wi-Tek Cloud Easy- smart PoE switch
Downlink Ports 4*10/100/1000 BASE-T
Uplink Ports 2*10/100/1000Mbps



WI-TECK (WI-CGS5328-L3(V2))
Wi-Tek L3 Managed - Cloud Switch
Combo Port 8*1000Mbps Combo Ports- SFP Slot 16*1000Mbps
SFP Slot- SFP+ Slot 4*10Gbps SFP+ Slots- Management Port
1*Console port

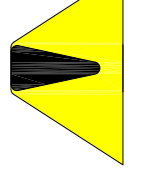

POSTAZIONE DI VIDEOSORVEGLIANZA
ESISTENTE- SU PALO DI ACC. ZINC. h:4.5mt



VT.int.

POSTAZIONI DI VIDEOSORVEGLIANZA
ESISTENTE- INTERNO EDIFICIO



POSTAZIONE DI VIDEOSORVEGLIANZA
DA REALIZZARE- SU PALO DI ACC. ZINC. h:4.5mt



VT.int.

POSTAZIONI DI VIDEOSORVEGLIANZA
DA REALIZZARE- INTERNO EDIFICIO

POSTAZIONE DI VIDEOSORVEGLIANZA
TIPO BULLET

WI-TECK (WI-SFP10SC-3KM)
Multi-Gigabit SFP Fiber Module
Data Rate 1-25Gbps

Hikvision / DS-9632N1-M8
M Series 8K NVR
Fino a 32 ingressi telecamera IP. Capacità di decodifica fino a 2
canali @ 32 MP / 2 canali @ 24 MP / 4 canali @ 12 MP / 8 canali
8 MP. 16 canali @ 4 MP. 32 canali @ 1080p - Fino a 320 Mbps
di larghezza di banda in entrata e 400 Mbps in uscita 2 interfaccia
HDMI (da sorgenti diverse) e 2 interfaccia VGA (da sorgenti
diverse), uscita video MK o doppio 4K