



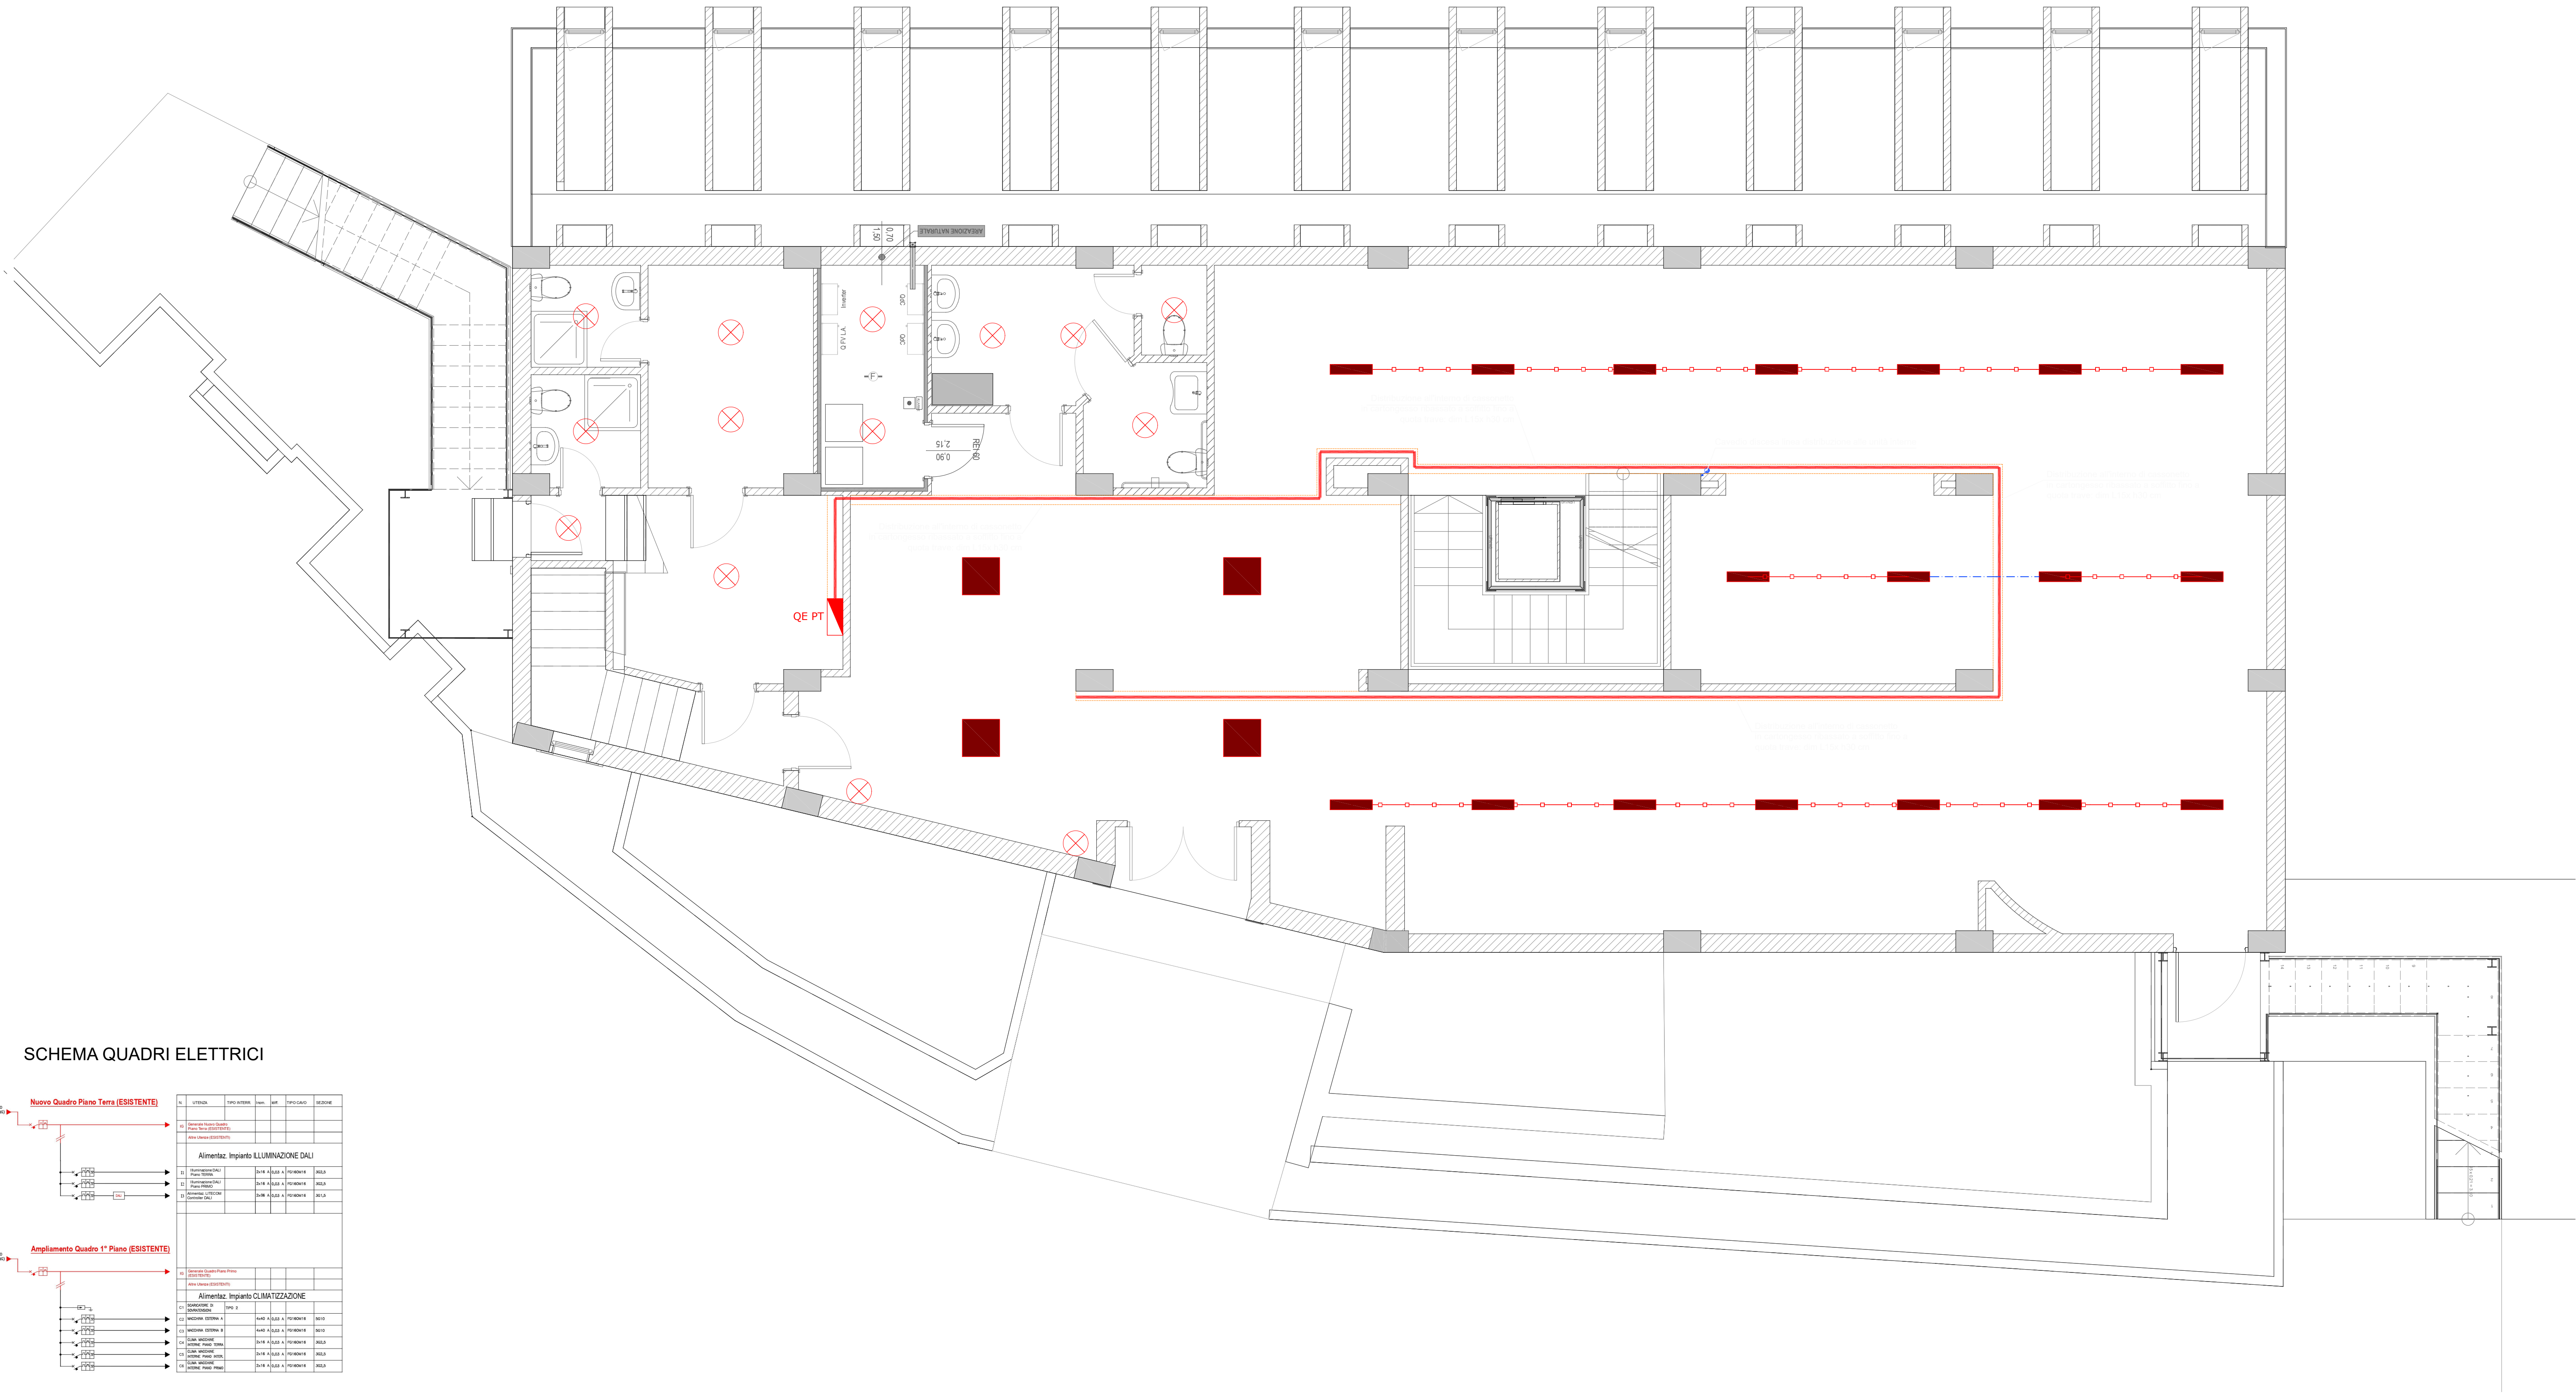

SCHEMA QUADRI ELETTRICI

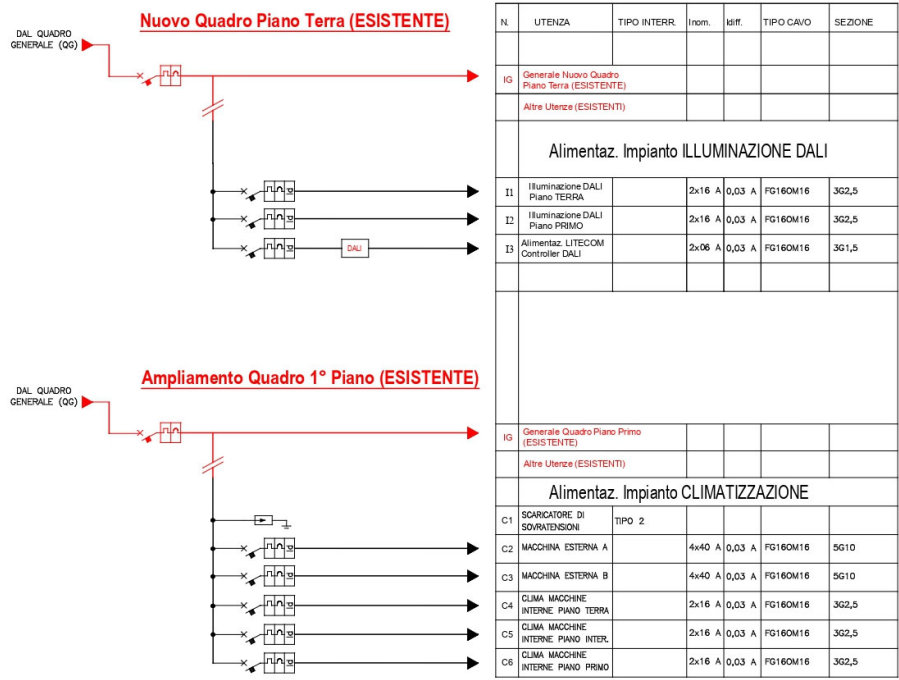

LEGENDA QUADRI ELETTRICI	
	ILLUMINAZIONE
	PRESELEZIONE
	INTERRUTTORE
	SENSORE
	RELÈ
	TRASFORMATORE
	BATTERIA
	TERRELLA

LEGENDA IMPIANTO DI ILLUMINAZIONE / DALI	
	Quadro elettrico di piano/zona con struttura in carpenteria metallica per posa a pavimento. Costruzione e certificazione secondo CEI EN 60439-1. Grado di protezione IP55.
	Linea Forza Motrice illuminazione in corrugato flessibile Ø25mm
	Linea Forza Motrice illuminazione in canaletta in PVC 70x20mm - 3 scomparti
	Cavo DALI 2x1,5 Guaina LSZH. Euroclasse CPR Cca s1b,d1,a1. Imballi SF200 - WR500. In corrugato flessibile Ø25mm all'interno del cassonetto, in canaletta in PVC 70x20 mm - 3 scomparti per passaggi a vista.
	Pannello rettangolare LED a soffitto
	Pannello rettangolare LED a soffitto (DALI)
	Binario con faretti e lampada lineare LED (DALI)
	Faro orientabile per esterno
	Plafoniera soffitto/parete
	Rivelatore di presenza
	Sensore presenza/luminosità (DALI)
	Gateway KNX DALI 2 Pro, con webserver integrato, per il controllo individuale di 64 ECG e 8 sensori di presenza e luminosità DALI2. Tensione di alimentazione 120-240 V c.a. / C.C., 50-60 Hz.

DIREZIONE REGIONALE MUSEI CALABRIA
ATTUAZIONE INTERVENTI PNRR MINISTERO DELLA CULTURA
Missione 1 - Digitalizzazione, innovazione, competitività e cultura. Componenti 3 - Cultura 4.0 del PNRR di competenza del MIC
Misura 1 "Patrimonio culturale per la prossima generazione". Investimento 1.3 "Migliorare l'efficienza energetica in cinema, teatri e musei".

COMUNE DI CROTONE
Provincia di Crotona



INTERVENTI DI MIGLIORAMENTO EFFICIENTAMENTO ENERGETICO MUSEI
Museo Archeologico Nazionale di Crotona
P.V.T. - Perizia di Variante (non sostanziale)
CUP F14H22000990006

COMITENTE: DIREZIONE REGIONALE MUSEI DELLA CALABRIA
IL DIRETTORE DEI LAVORI: Arch. Vincenzo Dometti
IL RESPONSABILE UNICO DEL PROGETTO: Arch. Rossana Baccari

CONTRAENTE: C.A.E.C. Concorzio Artigiano Edile Costruttori
Via Nazario di Giacomo, 36, 97013 Comiso (RG)
Albert Engineering & Project
Via Anacronotte, 7 - 20132 Milano (MI)

PROGETTISTI INDICATI: Progettista responsabile dell'integrazione tra le varie prestazioni specialistiche: Arch. Dario Merichetti
Progettista responsabile progetto architettonico: Arch. Valeria Merichetti
Progettista responsabile progetti impianti: Ing. Samuele Emmanuele, Ing. Angelo Emmanuele

AARC.it Studio AARC.it
Via Giuseppe Maria Terenzi 32, 97122 Livorno (LI)
Albert Engineering & Project
Via Anacronotte, 7 - 20132 Milano (MI)

Disciplina di progetto: IMPIANTI ELETTRICI			
Planimetria impianto di illuminazione - Pianta piano terra P.V.T.G.31.P0.PNT.302.00		n°	DATA
		00	DESCRIZIONE