

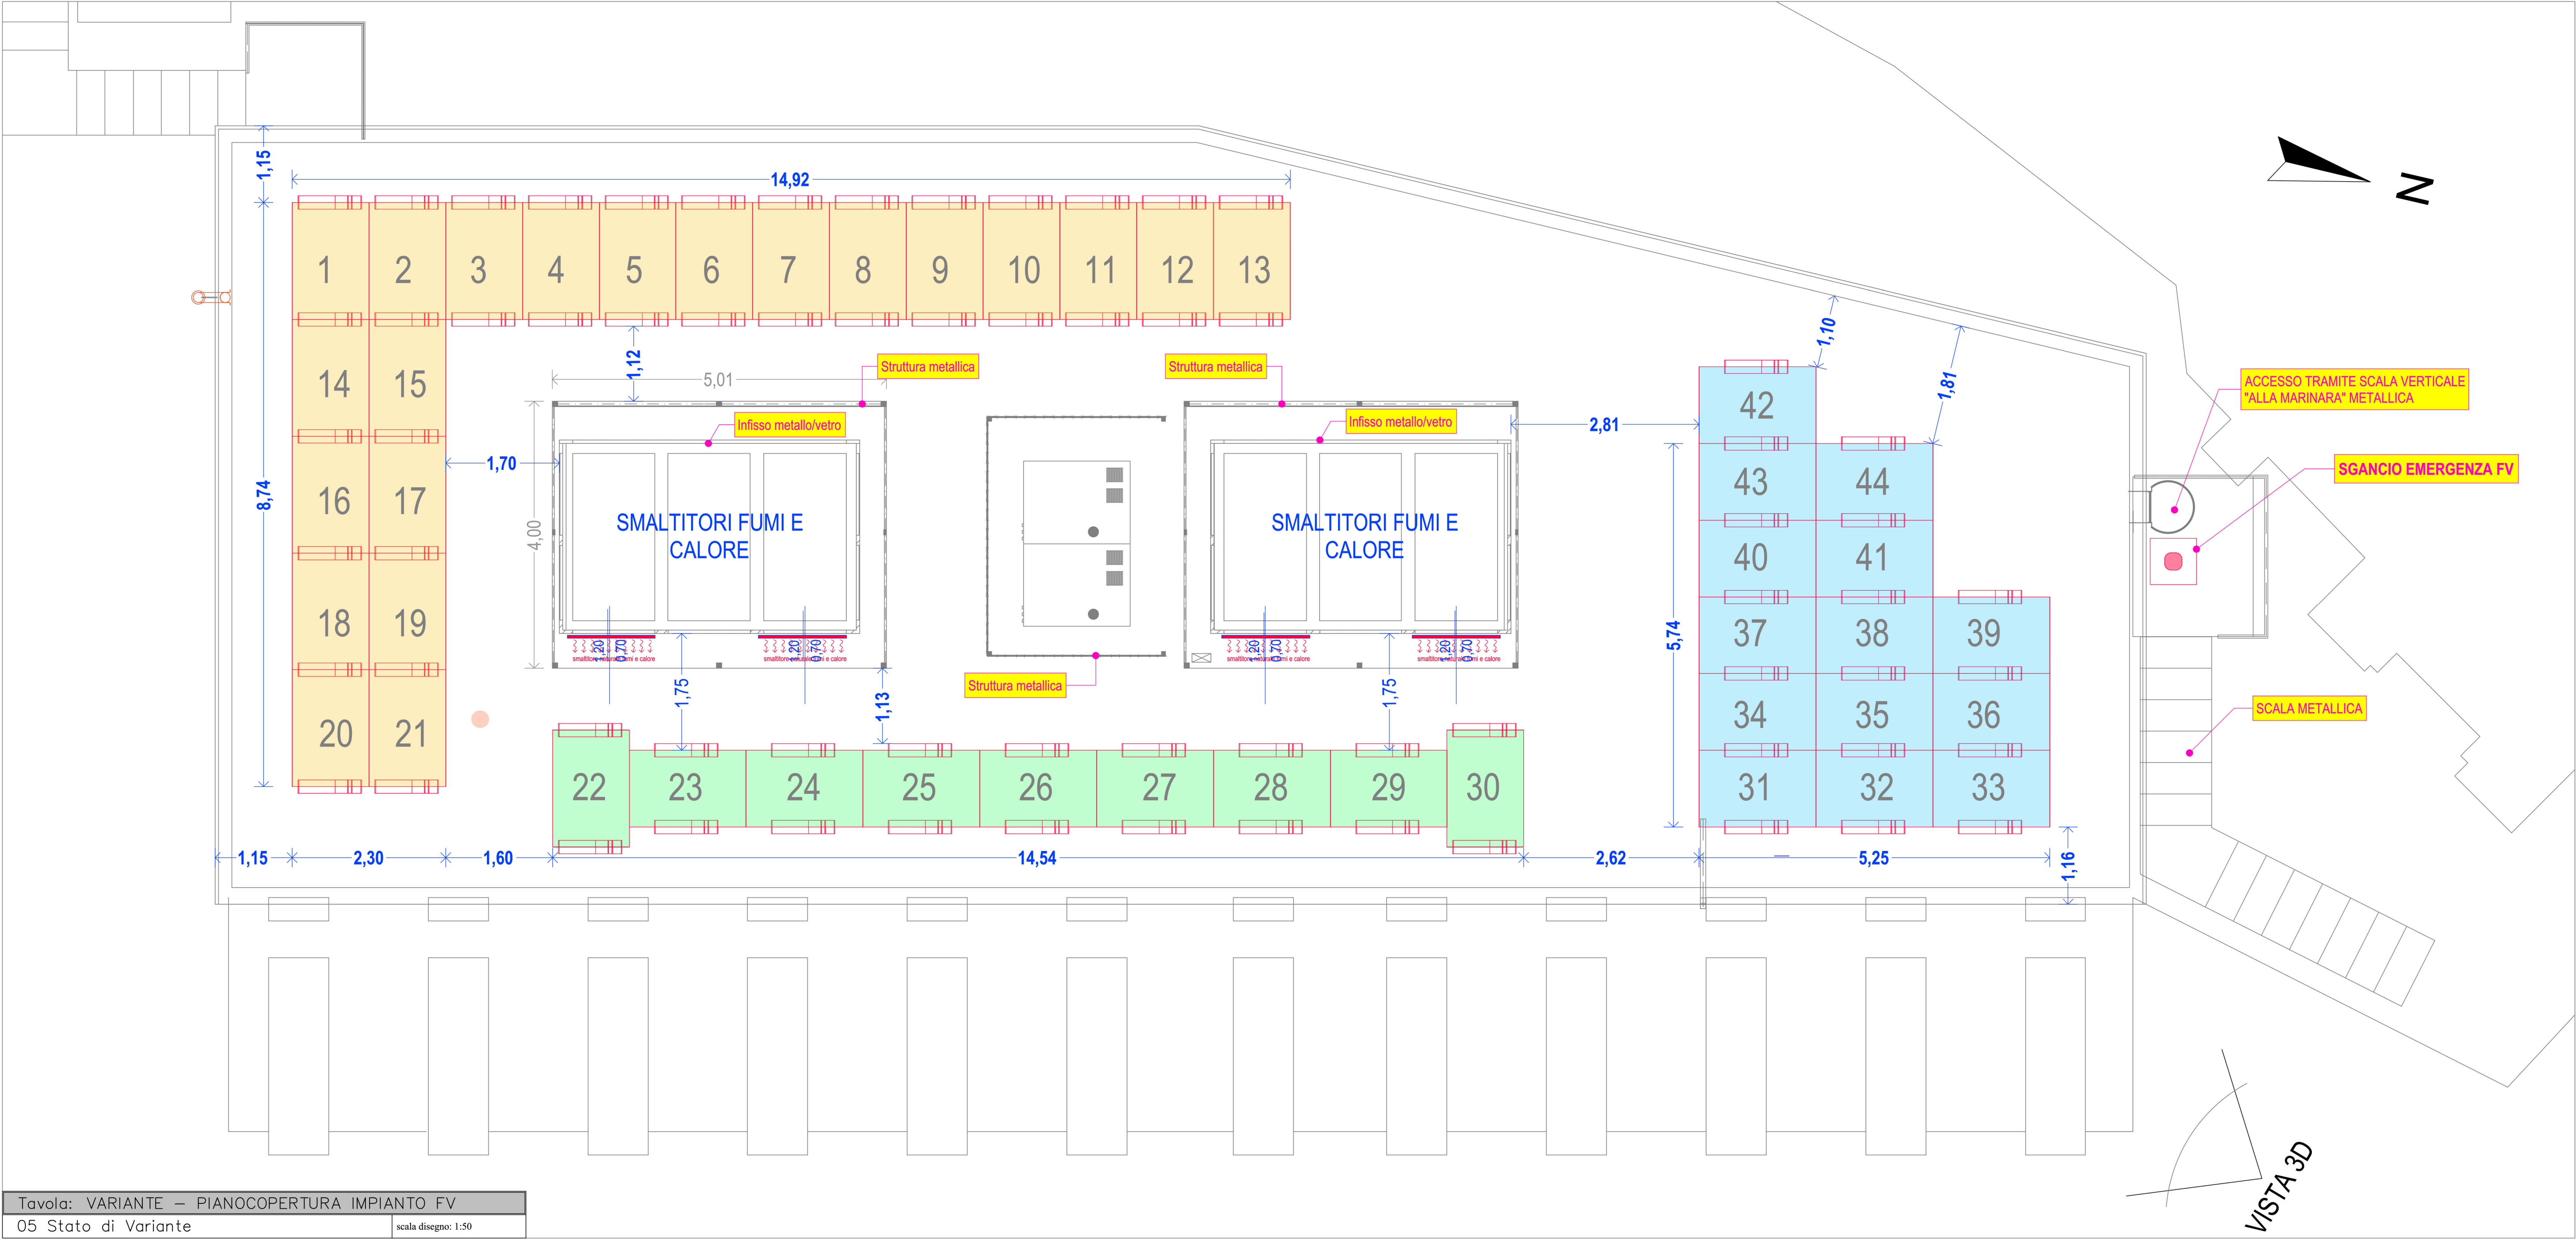


Tavola: VARIANTE — PIANOCOPERTURA IMPIANTO FV
05 Stato di Variante
scala disegno: 1:50



Tavola: VISTA 3D IMPIANTO FV
Stato di Variante
scala disegno: 1:200

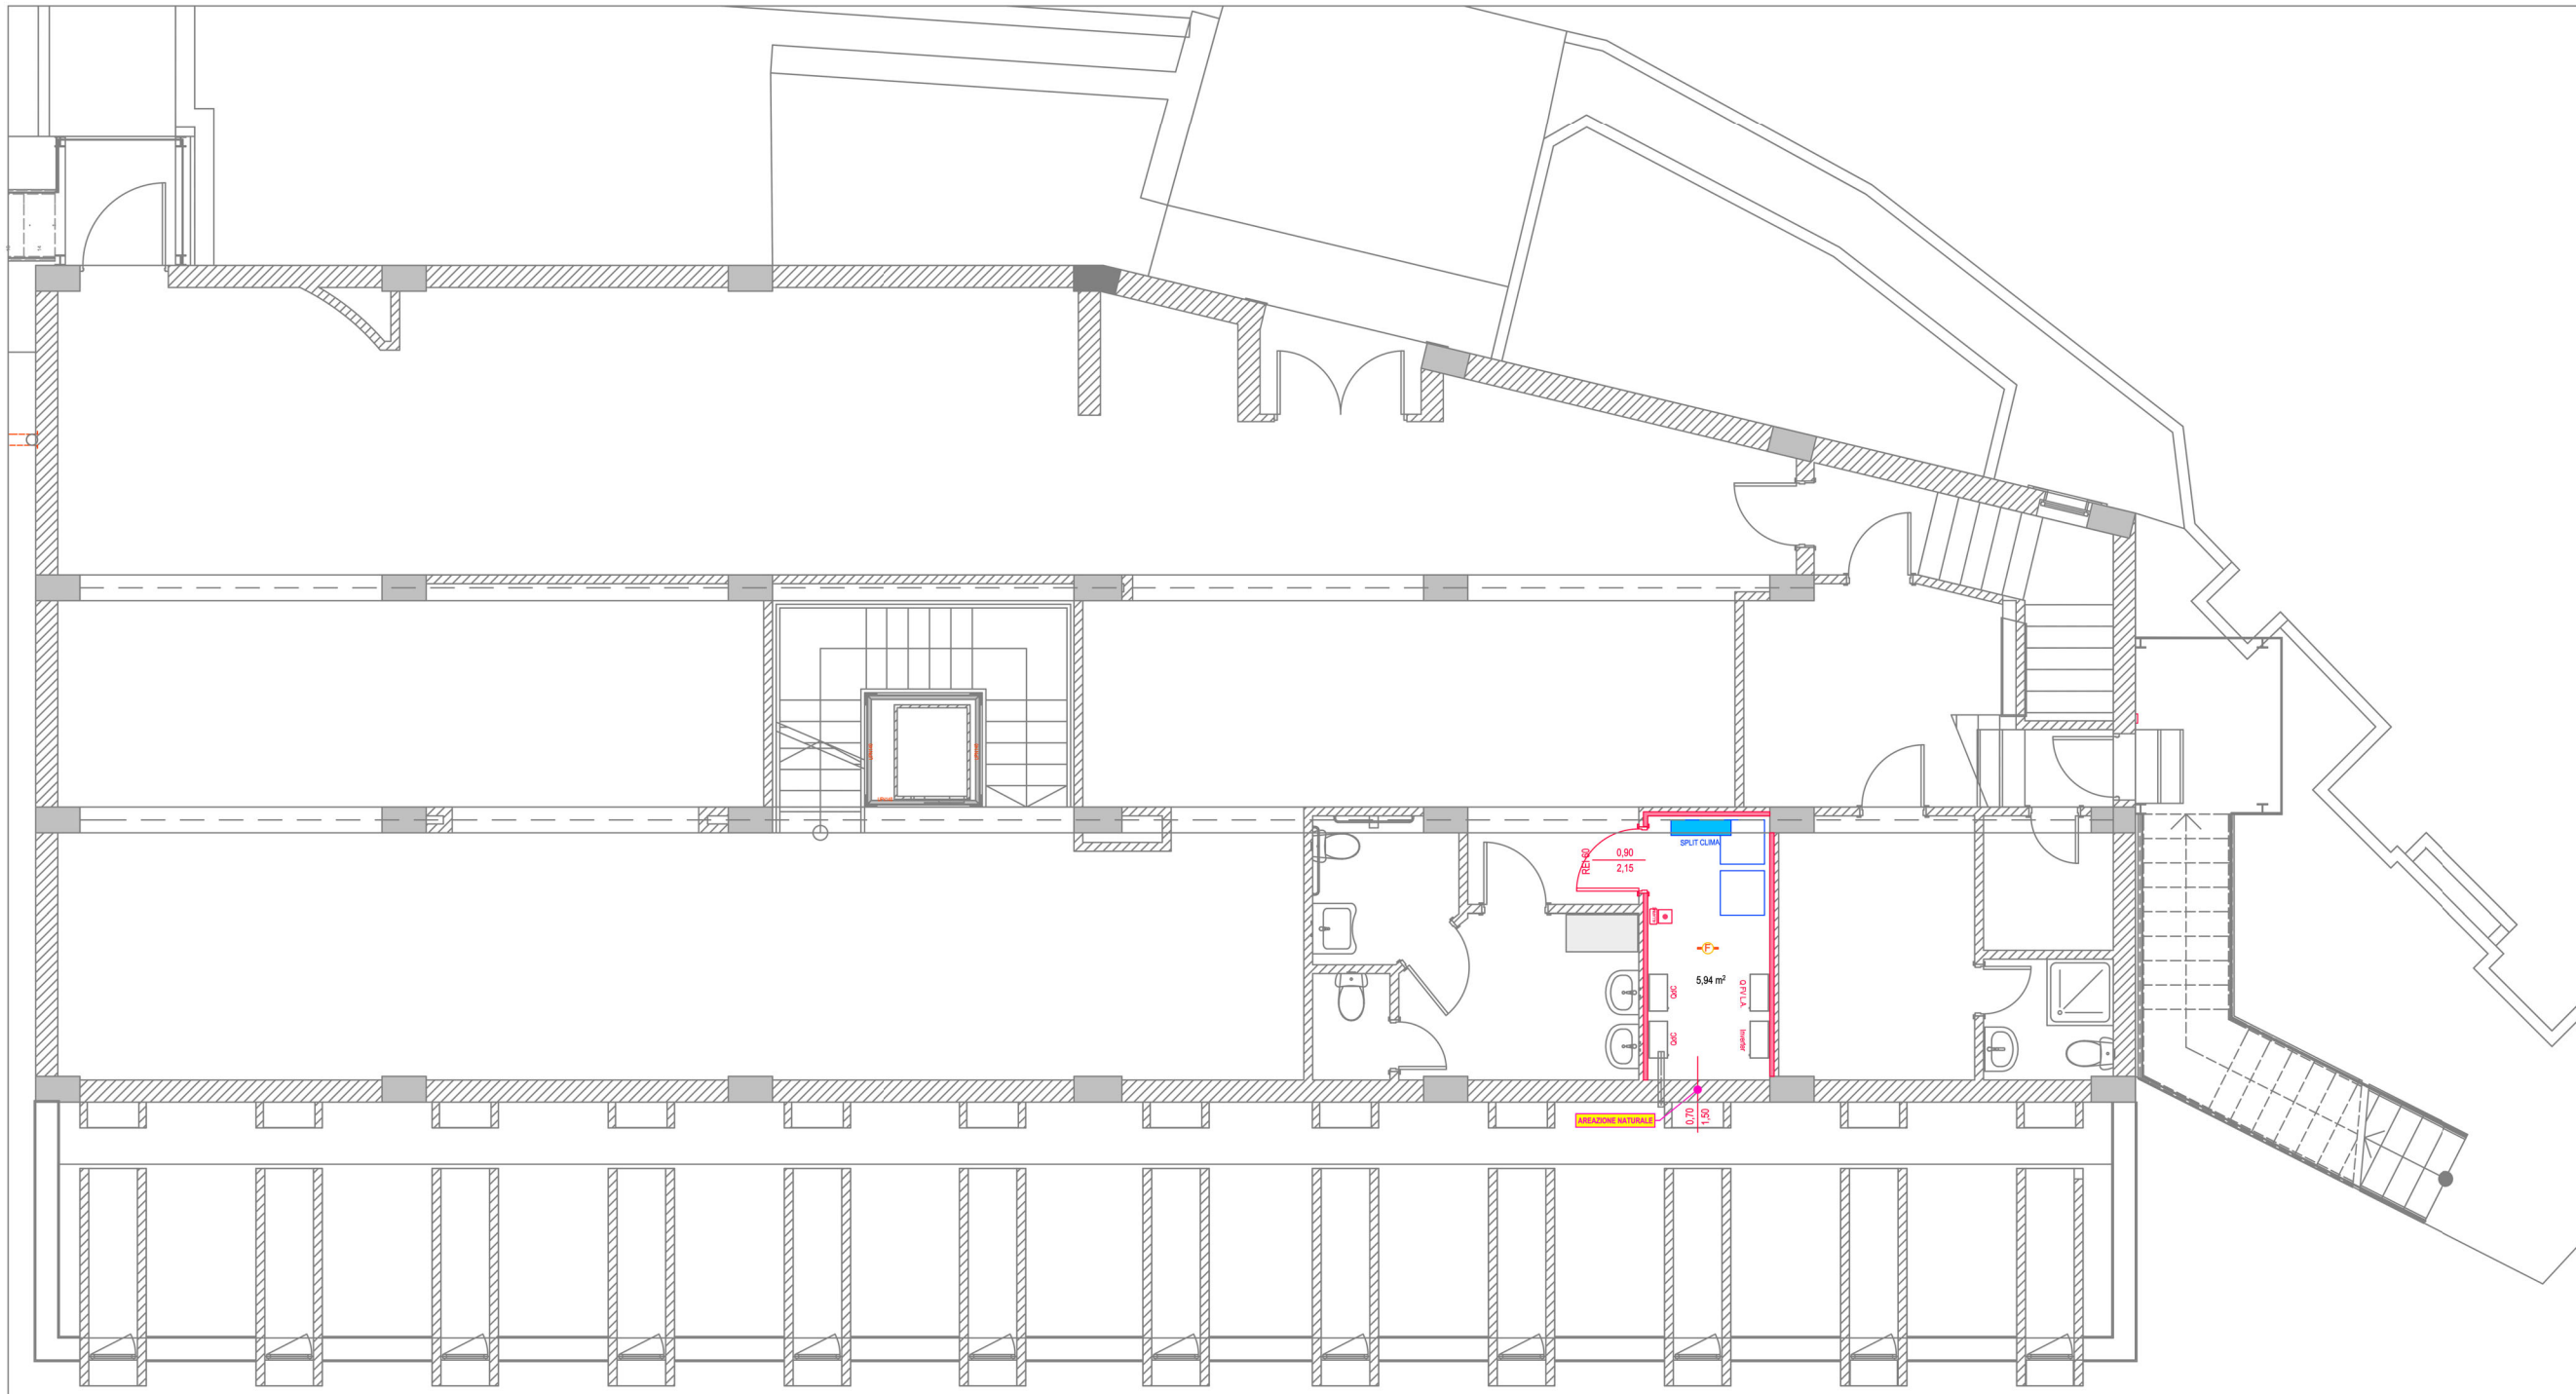


Tavola: VARIANTE — PIANO TERRA
Stato di Variante
scala disegno: 1:100


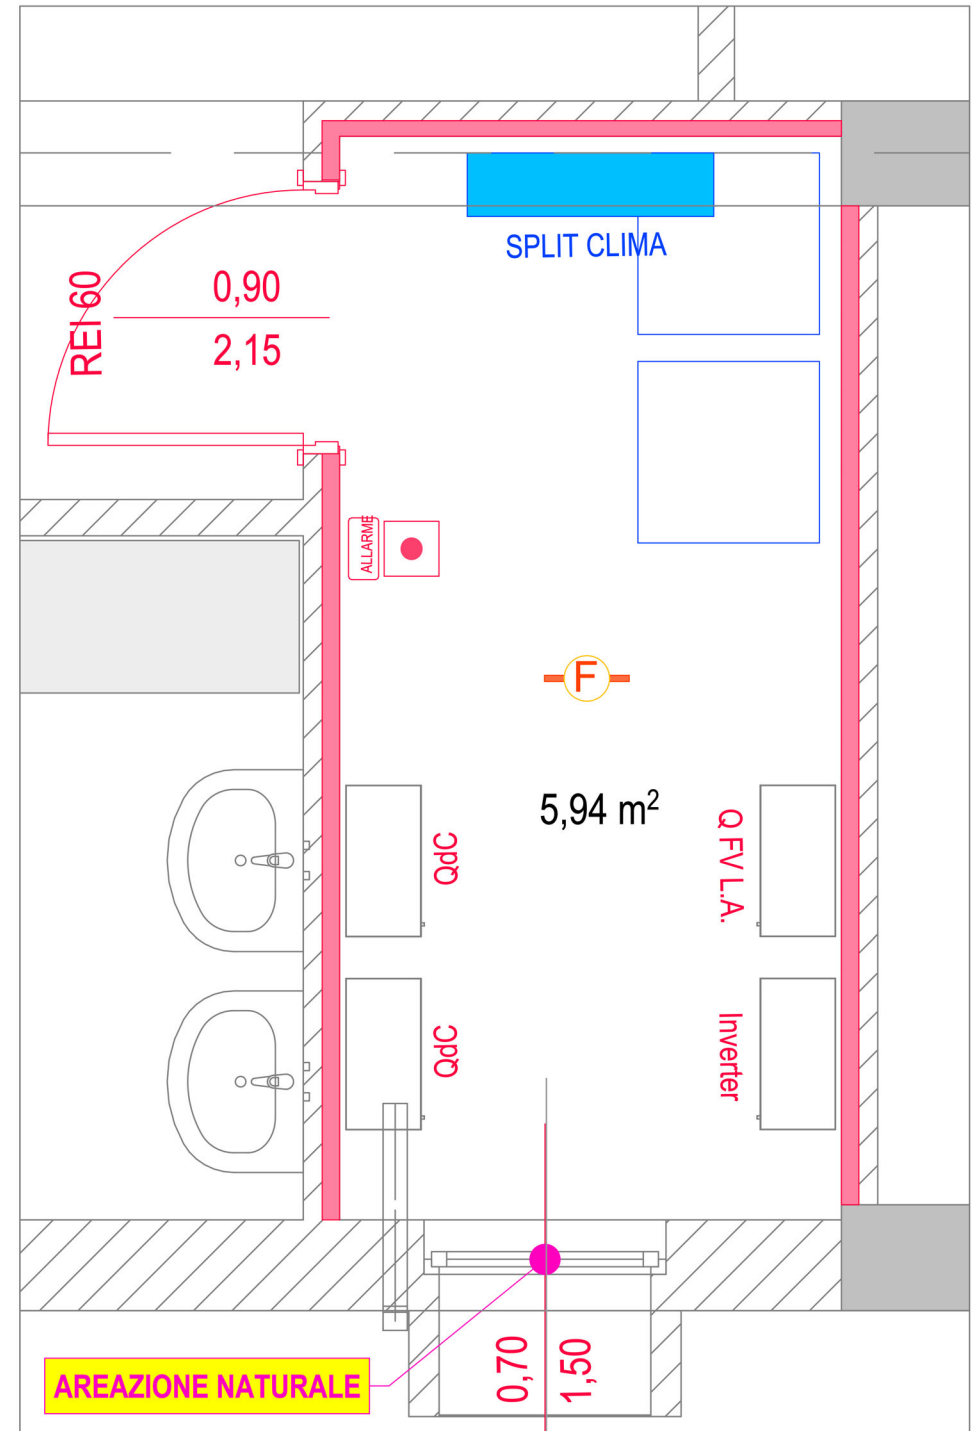


Tavola: PIANO TERRA — PARTICOLARE SALA FV
Stato di Variante
scala disegno: 1:25

DISTANZE MINIME FV - LINEE GUIDA VVF 2025 (DCPREV 14030)


Copertura piana (schema)

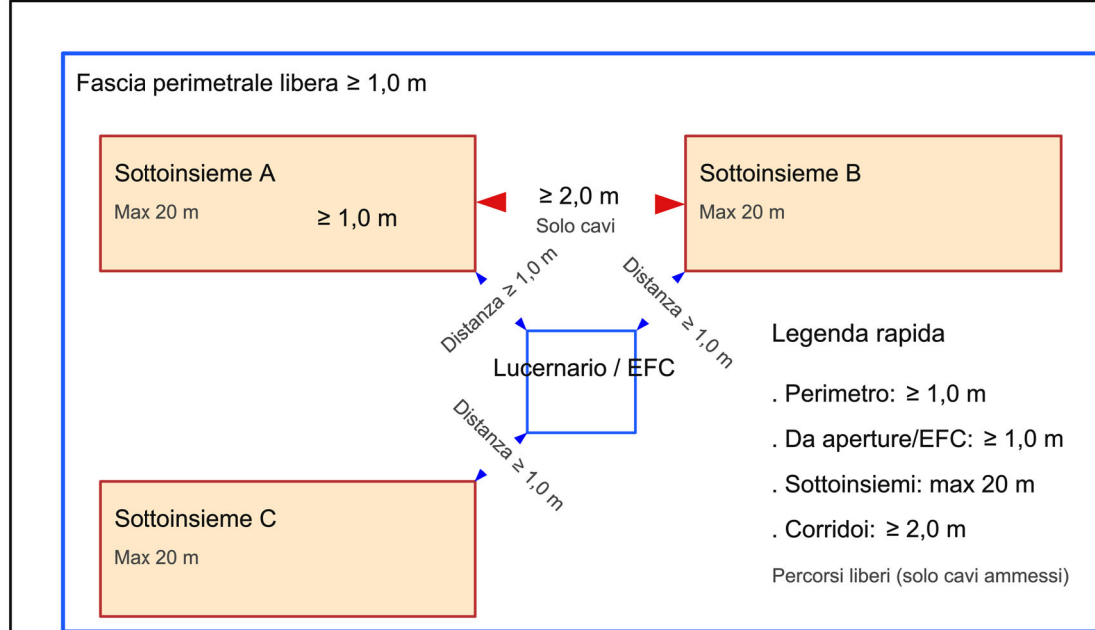

COPERTURA CON GUAINA BITUMINOSA

Documenti da allegare
Scheda tecnica + certificazione BROOF(3) EN 13501-5 (sistema).
Dichiarazione posa (impresa).

Schema stratigrafico (semplificato)

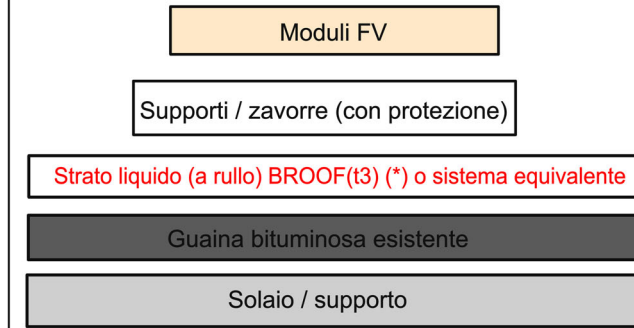

(*) Adeguamento del sistema di copertura per ottenere classificazione BROOF (T3) secondo UNI EN 13501-5, con estensione all'area FV e fasce di progetto.



DIREZIONE REGIONALE MUSEI CALABRIA
ATTUAZIONE INTERVENTI PNRR MINISTERO DELLA CULTURA
Missione 1 - Digitalizzazione, innovazione, competitività e cultura. Componenti 3 - Cultura 4.0 del PNRR di competenza del MIC.
Misura 1 "Patrimonio culturale per la prossima generazione". Investimento 1.3 "Migliorare l'efficienza energetica in cinema, teatri e musei".

COMUNE DI CROTONE

Provincia di Crotone



INTERVENTI DI MIGLIORAMENTO EFFICIENTAMENTO ENERGETICO MUSEI

Museo Archeologico Nazionale di Crotone
P.V.T. - Perizia di Variante (non sostanziale)
CUP F14H22000990006

COMITENTE: DIREZIONE REGIONALE MUSEI DELLA CALABRIA
IL DIRETTORE DEI LAVORI: Arch. Vincenzo Dornetti
IL RESPONSABILE UNICO DEL PROGETTO: Arch. Rossana Baccari

CONTRAENTE: C.A.E.C. Concorzio Artigiano Edile Costruttori
Via Nardo di Giarro, 36, 97013 Comiso (RG)
Albert Engineering & Project
Via Anacronite, 7 - 20132 Milano (MI)

PROGETTISTI INDICATI: Progettista responsabile dell'integrazione tra le varie prestazioni specialistiche: Arch. Dario Marichelli
Progettista responsabile progetto architettonico: Arch. Valentina Marichelli
Progettista responsabile progetti impianti: Ing. Samuele Emmanuele, Ing. Angelo Emmanuele

AARC.it Studio AARC.it
Via Giuseppe Maria Terenzi 32 57122 Livorno (LI)
Albert Engineering & Project
Via Anacronite, 7 - 20132 Milano (MI)

Disciplina di progetto:					
IMPIANTI ELETTRICI					
Impianto fotovoltaico - Pianta piano copertura P.V.T. G.31.PC.PNT.307.00		n°	DATA	DESCRIZIONE	
		00			
PERIZIA DI VARIANTE					

SCALA

DATA

10/06/2026