





KeyPlan area di intervento

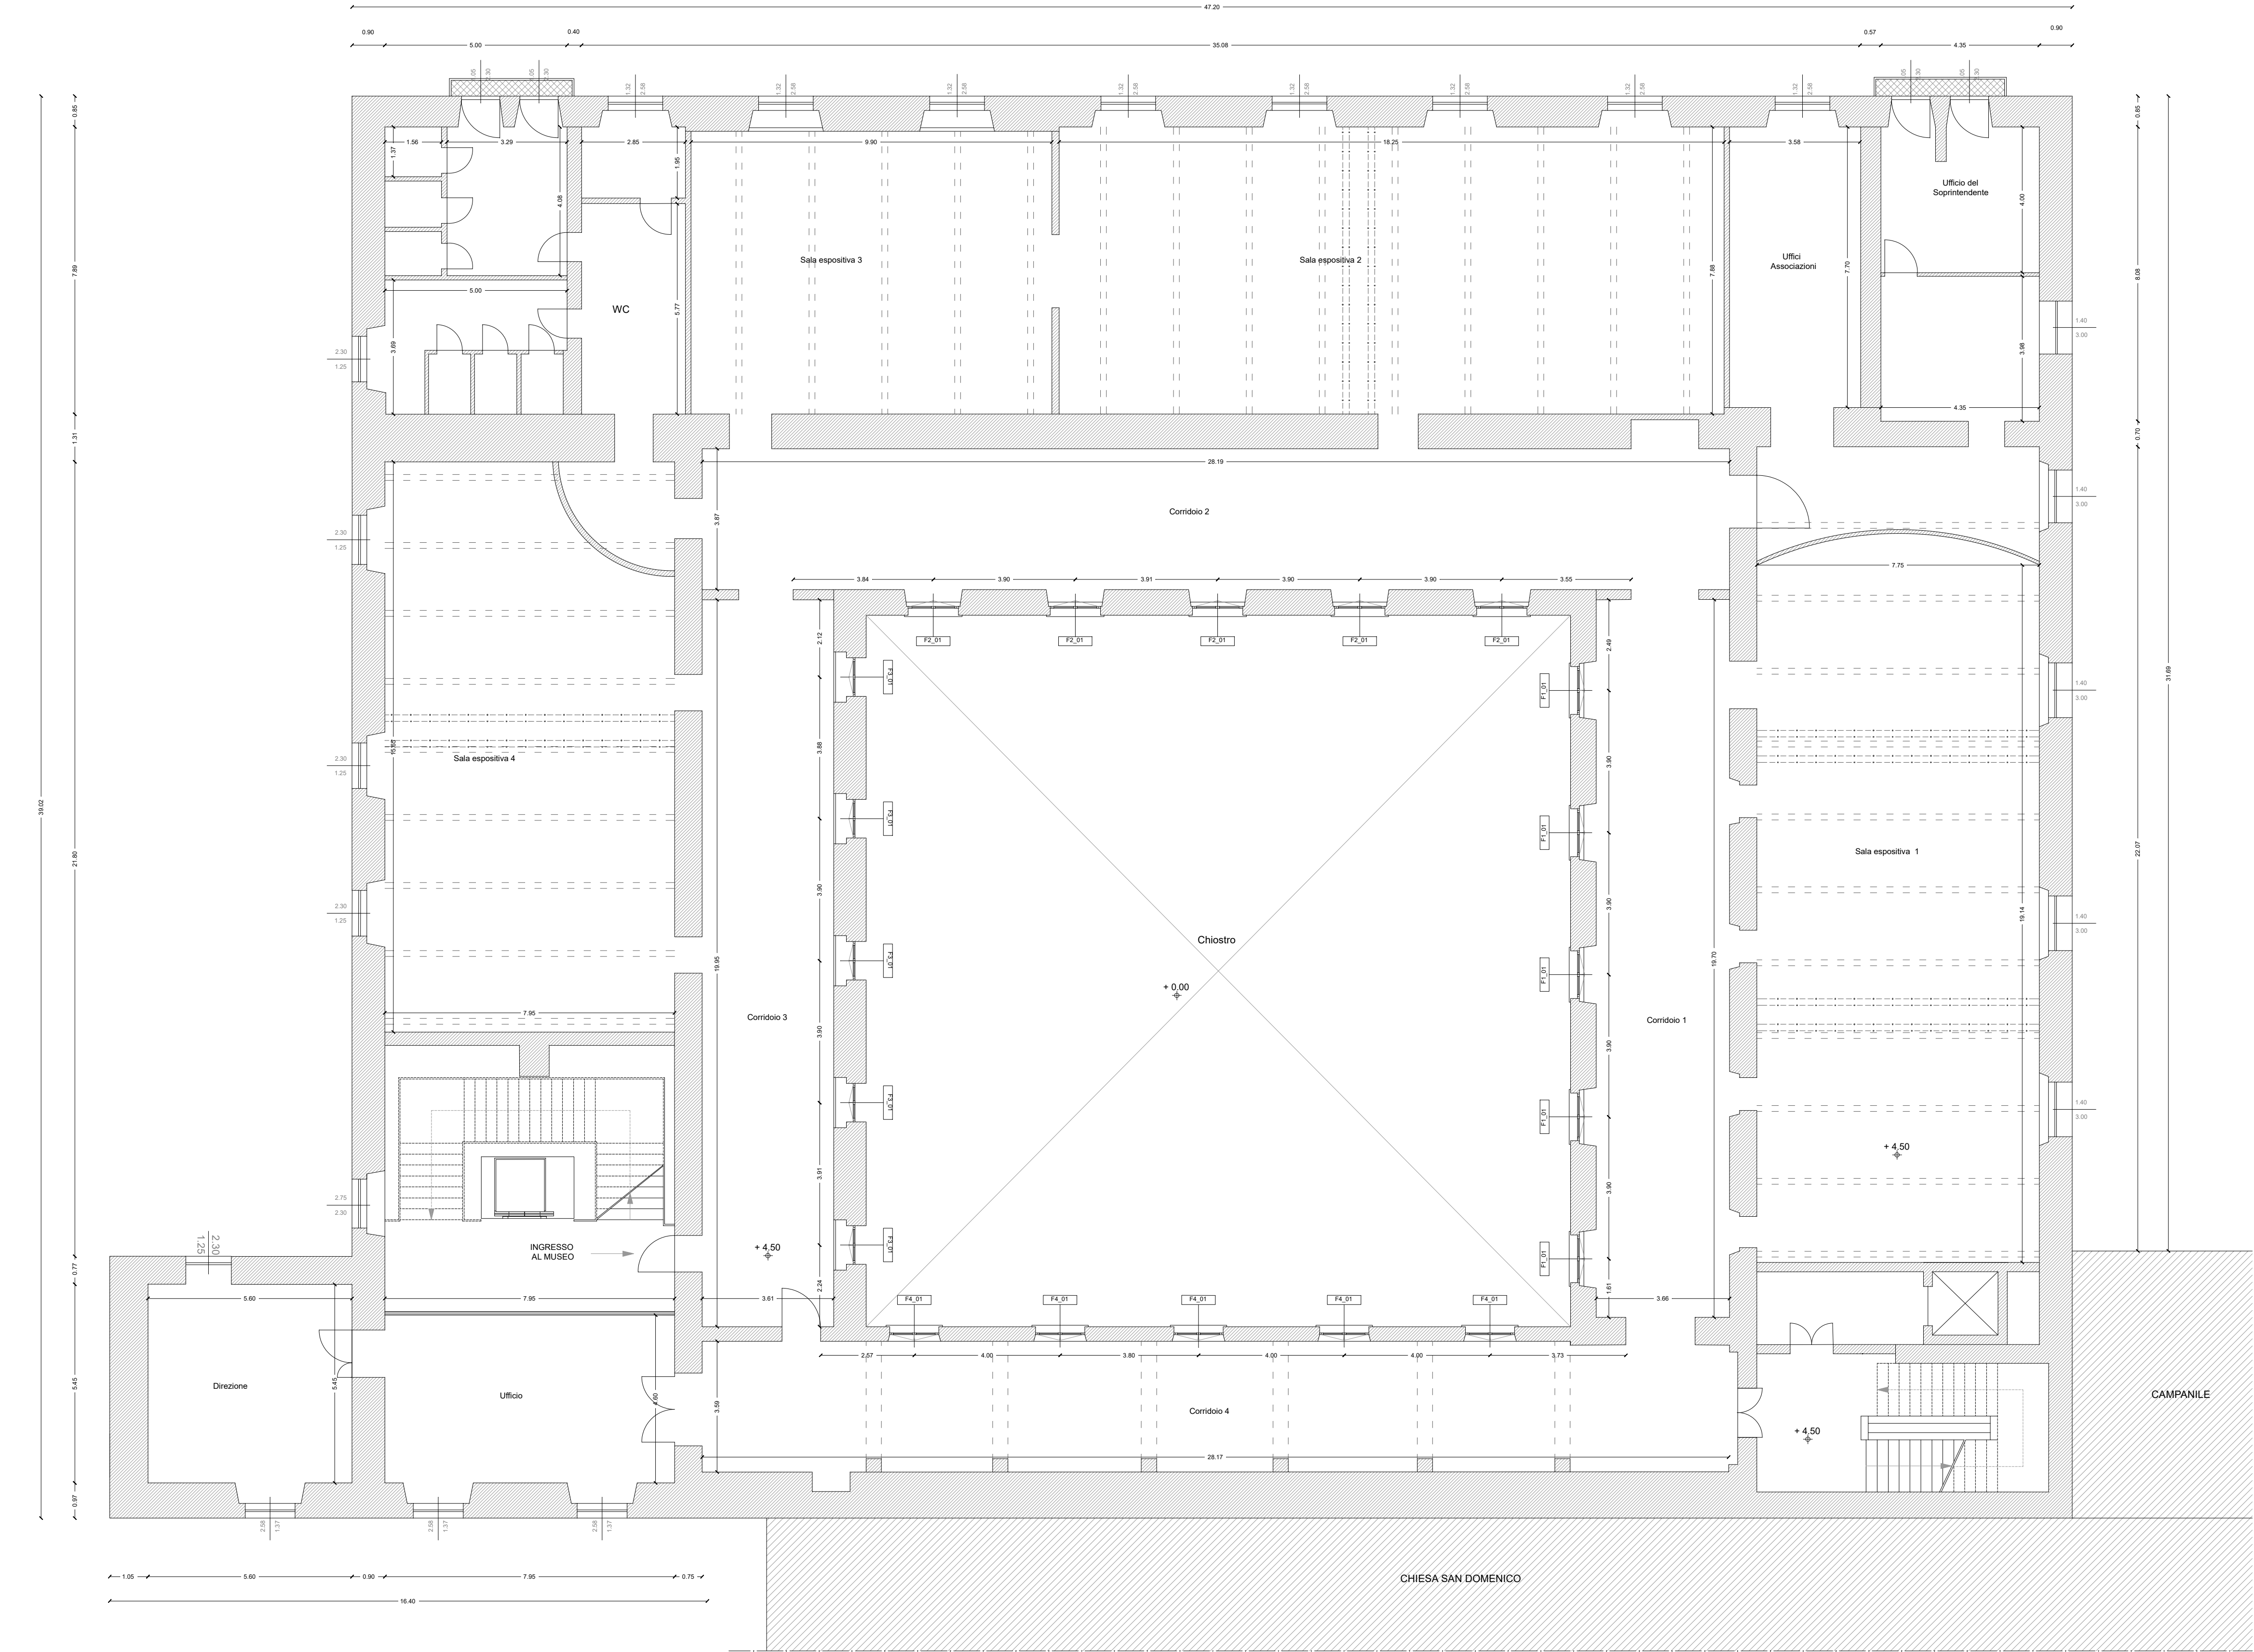

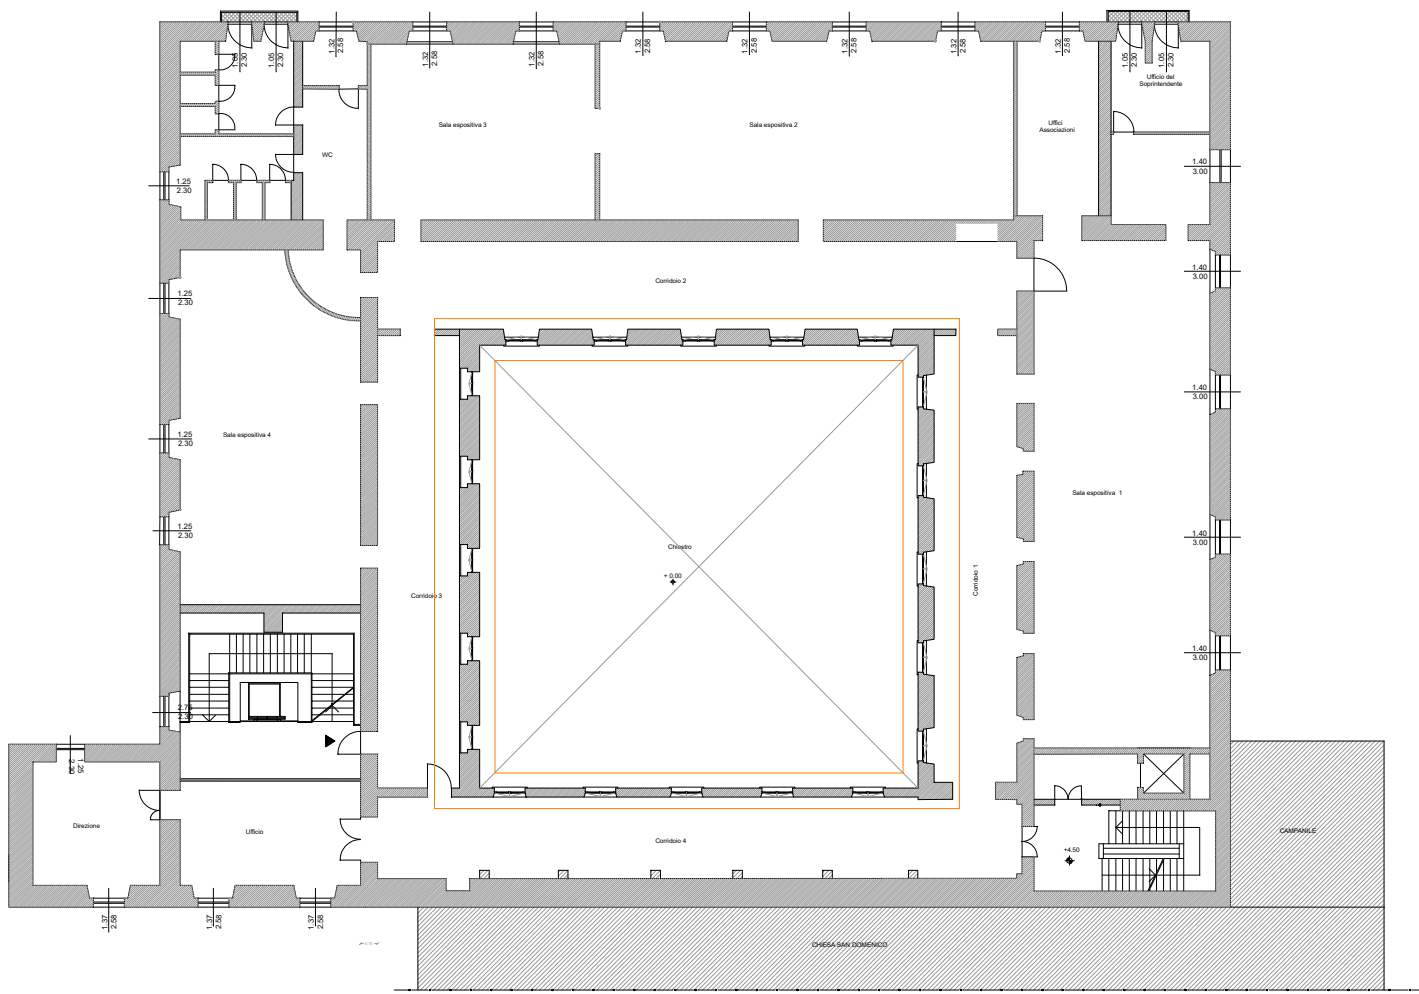

**PNRR Cultura**  
 Ministero della Cultura



**Ministero della cultura**  
 DIREZIONE GENERALE MUSEI  
 DIREZIONE REGIONALE MUSEI NAZIONALI CALABRIA



**Finanziato dall'Unione europea**  
 NextGenerationEU



**Italiadomani**  
 PIANO NAZIONALE DI RIPRESA E RESILIENZA

DIREZIONE REGIONALE MUSEI CALABRIA  
 ATTUAZIONE INTERVENTI PNRR MINISTERO DELLA CULTURA  
 Missione 1 - Digitalizzazione, innovazione, competitività e cultura. Component 3 - Cultura 4.0 del PNRR di competenza del MIC  
 Misura 1 "Patrimonio culturale per la prossima generazione". Investimento 1.3 "Migliorare l'efficienza energetica in cinema, teatri e musei".

**COMUNE DI LAMEZIA TERME**  
 Provincia di Catanzaro



**INTERVENTI DI MIGLIORAMENTO EFFICIENTAMENTO ENERGETICO MUSEI**  
 LAMEZIA (CZ) - Museo Archeologico Lametino  
 P.V.T. - Perizia di Variante (non sostanziale)  
 CUP F84H22000830006

|                                                         |                                                   |                                                             |
|---------------------------------------------------------|---------------------------------------------------|-------------------------------------------------------------|
| COMMITTENTE<br>DIREZIONE REGIONALE MUSEI DELLA CALABRIA | IL DIRETTORE DEI LAVORI<br>Arch. Vincenzo Dometti | IL RESPONSABILE UNICO DEL PROGETTO<br>Arch. Rossana Baccari |
|---------------------------------------------------------|---------------------------------------------------|-------------------------------------------------------------|



**C.A.E.C. Concorzio Artigiano Edile Costruttori**  
 Via Nunzio di Giacomo, 36, 97013  
 Comiso (RG)



**Albert Engineering & Project**  
 Via Anacreonte, 7 - 20132  
 Milano (MI)

PROGETTISTI INDICATI:

Progettista responsabile dell'integrazione tra le varie prestazioni specialistiche: Arch. Dario Menichetti  
 Progettista responsabile progetto architettonico: Arch. Valentina Menichini  
 Progettista responsabile progetti impianti: Ing. Samuele Enmanuello, Ing. Angelo Enmanuello



**Studio AARC.it**  
 Via Giuseppe Maria Terenzi 32  
 57122 Livorno (LI)



**Albert Engineering & Project**  
 Via Anacreonte, 7 - 20132  
 Milano (MI)

|                                          |  |    |      |
|------------------------------------------|--|----|------|
| Disciplina di progetto:                  |  |    |      |
| ELABORATI ARCHITETTONICI                 |  | n° | DATA |
| Perizia di Variante - Planta piano primo |  | 00 |      |
| PVT.G.1A.P1.PNT.106.00                   |  |    |      |
| PERIZIA DI VARIANTE                      |  |    |      |

SCALA  
 1:100

DATA  
 15/06/2026